

HOUSE PLAN

No. 1

4LDK + SKY BALCONY + SIC

SIC=シューズインクローゼット

敷地面積 **67.10㎡**(約20.29坪)

延床面積 **125.03㎡**(約37.82坪)

■1階床面積/43.47㎡(約13.14坪)

■2階床面積/42.23㎡(約12.77坪)

■3階床面積/33.95㎡(約10.26坪)

■PH階床面積/5.83㎡(約1.76坪)

※延床面積には自動車庫面積14.49㎡が含まれております。

太陽光発電搭載

ガス衣類乾燥機
乾太くん


セコム標準搭載

宅配ボックス



LANDSCAPE

開放空間と家族時間を育む快適設計の邸。

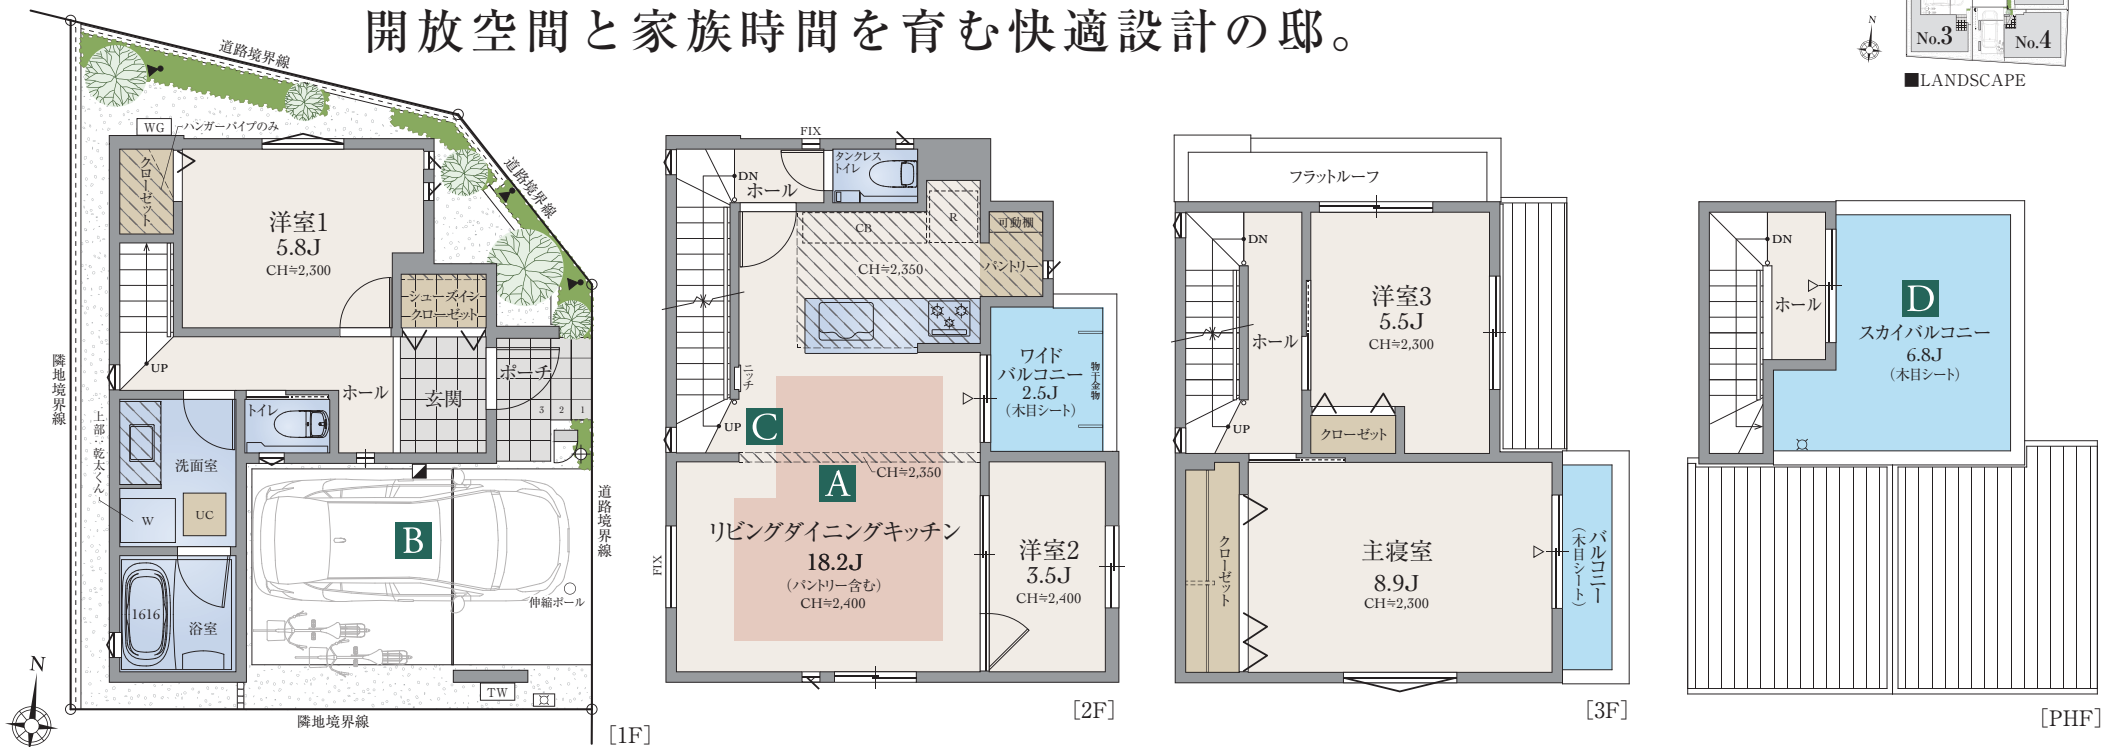

A ライフスタイルに合わせて変化するマルチに使える洋室

洋室2の扉を開放すれば、リビングダイニングキッチンと合わせて約21.7帖の広々とした空間にすることが可能。ライフスタイルに合わせたマルチな使い方ができます。

B 濡れずに出発 ビルトインカースペース

屋根や壁に囲まれたビルトインカースペース。雨が降っていても濡れずに乗り降りできるので、快適なカーライフをサポートしてくれます。

C 自然と会話が生まれるリビング階段

リビング階段にすることで、忙しい毎日でも家族間のコミュニケーションを取りやすい設計です。

D 開放感あふれる約6.8帖のスカイバルコニー

広々としたスカイバルコニーは家族だけのもうひとつの憩いの場。水栓付きで、プールやガーデニング、おうちキャンプなど楽しい家族時間を過ごせます。

※掲載の写真はレーベンブラッック鶴瀬DEARIS(2019年8月分譲済)を撮影したもので、またはイメージです。
 ※間取りは計画段階の図面を基に描いたもので実際とは多少異なる場合があります。
 ※カースペースは車種制限があります。
 ※セコム・ホームセキュリティは、サービス開始から12か月分の利用料を売主が負担します。以降は有償(任意継続)となります。
 ※ガス衣類乾燥機(乾太くん)設置にあたり、洗濯機のサイズ制限やかさ上げ台(別途有償)の設置が必要となる場合があります。

[凡例]

W:洗濯機置場 R:冷蔵庫置場 CB:食器棚置場 P:食品庫 UC:床下収納庫
 CH:天井高さ []:床暖房範囲 []:天井下がり ▽:出入り可能窓
 □:手動シャッター [WG]:給湯器 [TW]:たから水 []:散水栓
 □:壁付水栓 ▼:スポットライト ⊕:ポールライト ●:電柱 ●->:電柱:支線
 - - - - -:目隠しフェンス - - - - -:メッシュフェンス
 []:EVコンセント ★:防犯ガラス