

HOUSE PLAN

02TYPE

2LDK+2S

S=サービスルーム(納戸)

敷地面積

89.12㎡(約26.95坪)

延床面積

158.61㎡(約47.97坪)

※延床面積には自動車庫庫面積16.17㎡が含まれております。

■ 3階床面積
43.06㎡(約13.02坪)

■ 2階床面積
60.03㎡(約18.15坪)

■ 1階床面積
55.52㎡(約16.79坪)


太陽光発電

ガス衣類乾燥機 乾太くん

セコム標準搭載

蓄電池

宅配ボックス

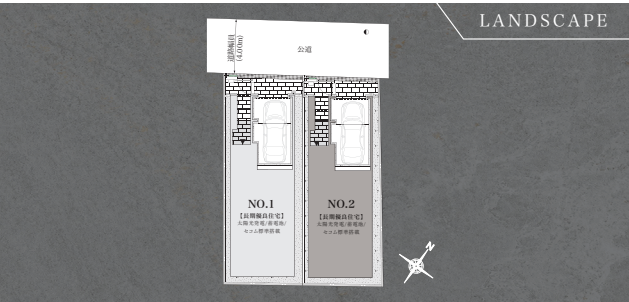

キッチン

■ 扉カラー
高圧メラミン化粧板

JK-800C

■ ワークトップ/サイド
フィオレストーン

■ ホーロークリーン
キッチンパネル

チェッポストーンライト

バスルーム

■ キープクリーン浴槽
(アクリル人造大理石)

シュガーブラック

■ キープクリーン
フロア

カムダークグレー

■ ホーロークリーン
浴室パネル(4面)

1面:コンクリートグレー
3面:ウォールナットホワイト

■ ストレートライン照明
(調光なし)

昼白色

■ 樹脂製コンパクト
カウンター

チャコールグレー

■ キープクリーン
フロア

排水口カバータイル仕上げ

洗面台

■ カウンタートップ
フィオレストーン

ジュエルブラック

■ 扉カラー
高圧メラミン化粧板

TJK18349C

■ 台輪カラー
ダークブラウン

壁・天井クロス


■ LDK・各居室

MHS222

■ 洗面・トイレ

MHS224

26帖超の大空間LDKと、愛車を風雨から守るビルトインガレージを備えた2LDK+2Sプラン。

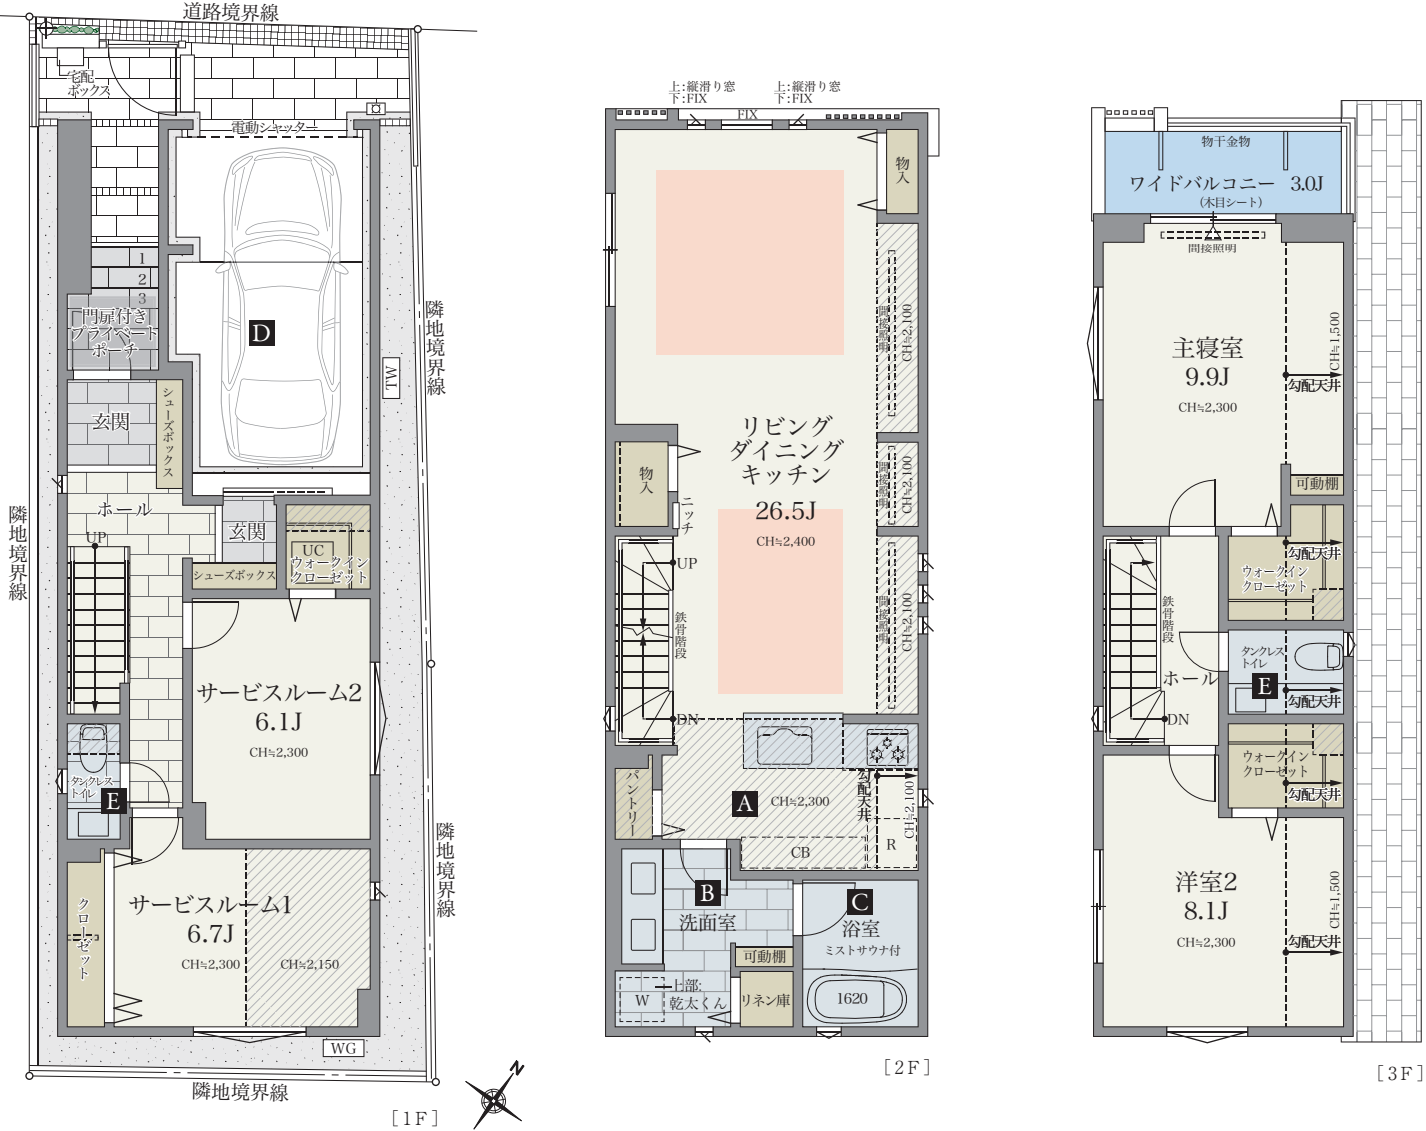

A キッチン

▶浄水器機能付タッチレスハンドシャワー水栓
▶食器洗い乾燥機
(フロントオープン/フレームレス)
▶ユーティリティエーシンク (ステンレス)
▶フラップ包丁差し (シンク下)

B 洗面室

▶ワイド洗面台2ボウル(磁器)仕様
(1650タイプ)
▶タッチレス水栓
▶ブラチナミラー 3面鏡
▶ツインライン照明
▶3面鏡下:ミドルミラー
▶ガス衣類乾燥機 乾太くん

C バスルーム

▶ミラブルバス
▶ミラブルシャワー
▶ミストサウナ機能付浴室暖房乾燥機
▶浴室テレビ
▶ストレートライン照明 (昼白色)
▶ワイドミラー (TV上設置)

D カースペース(外構部)

▶電動シャッター
▶EVコンセント

E タンクレストイレ

▶タッチレス水栓
▶スティックリモコン

建 具

■ LDK(ハイドア)

扉HG:バームブラウン柄

■ 居室(ハイドア)+クローゼット

※一部採用されていない扉がある可能性があります。

玄関収納

■ 造作収納

天板(フィオレストーン)

面材

■ サブ収納

ガラス調
ルミネホワイト

床 材

■ フローリングLDKフロア(ホール)・
リビング階(タイル範囲除く)

トリニティ ウォールナット柄(グレー色)

■ フローリング 各部屋共通

ノーチェ柄(ブラウン色)

■ 玄関ホール・トイレ・洗面所

ベインカットグレー磨き

3FTトイレ:ガラスサチェッポ

■ バルコニー

PX-218

ライティング計画

■ 玄関・ポーチ

人感センサー式ダウンライト

■ キッチン

調色ダウンライト

■ リビング

調色調光ダウンライト/間接照明(コープ照明/調色調光付き)

■ ダイニング

シーリングタイプ(別途)ダウンライト

■ 主寝室

調色調光ダウンライト・間接照明(コープ照明/調光調色付き)

■ 洋室

段調式ダウンライト

■ 宅配ボックス

鍛鉄ブラック(壁埋込)

※写真はステンシルパー色

※掲載の間取りは設計段階のもので、変更する場合があります。※カースペースは車種等制限がございます。※ガス衣類乾燥機(乾太くん)設置にあたり、洗濯機のサイズ制限やかさ上げ台(別途有償)の設置が必要となる場合があります。※掲載の仕上材等の画像はイメージとなります。実際とは異なる場合があります。※室内内外のタイル等の割り付け、目地、および各種施工方法は、現場の状況や施工上の都合により図面と異なる場合があります。※セコム・ホームセキュリティは、サービス開始から12か月分の利用料を売主が負担します。以降は有償(任意継続)となります。