

HOUSE PLAN No. 6

4LDK+SIC+WIC



SIC=シューズインクローゼット  
WIC=ウォークインクローゼット

敷地面積 113.21㎡(約34.24坪) 延床面積 113.25㎡(約34.25坪)

■1階床面積/62.10㎡(約18.78坪) ■2階床面積/51.15㎡(約15.47坪)  
※延床面積には自動車庫等面積0.82㎡が含まれております。

- 太陽光発電搭載
- ガス衣類乾燥機 乾太くん
- 宅配ボックス
- セコム標準搭載
- 蓄電池搭載

L字型キッチンのある約21.8帖LDK。

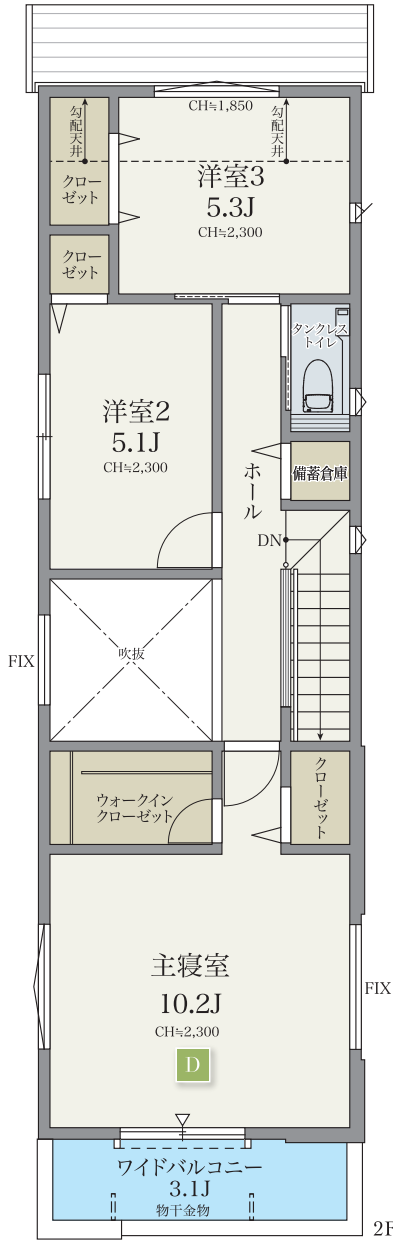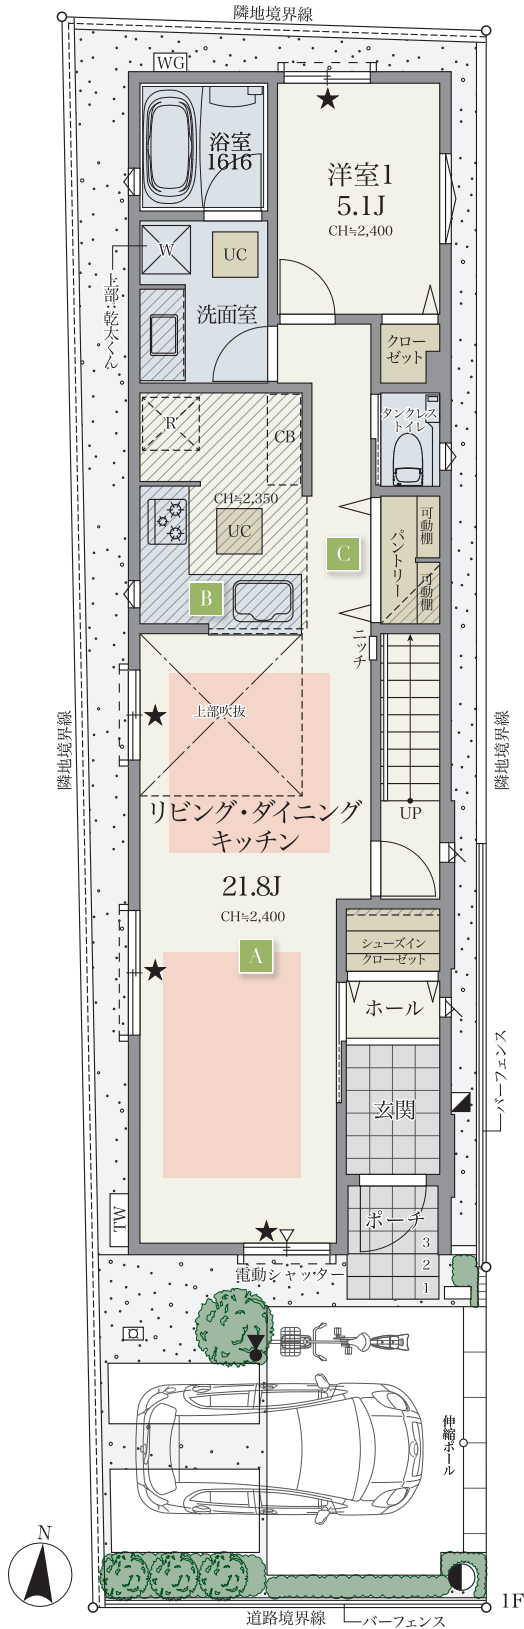

A 開放感あふれる空間  
約21.8帖の広々LDK

約21.8帖の広さを確保した、開放感あふれるLDK。上部吹抜から陽光が射し込み、明るく開放的なライフシーンを演出しています。



B 調理がしやすい  
L字型キッチン

カウンタートップが広く、調理や下ごしらえなどがしやすいL字型キッチンを採用しました。家族が調理を手伝いやすく、快適なキッチンワークを実現します。



C 日用品などをしまえる  
パントリー

掃除用具や日用品をしまうことができる、便利な収納をLDKの一角に設えました。可動棚を調整することで、様々な物をスッキリと保管できます。



D 開放感あふれる  
バルコニー付き主寝室

10帖超の広々とした主寝室。バルコニーでは洗濯物を干せるほか、プランターで植物を育てることもできます。



※掲載の写真はイメージです。※間取図は計画段階の図面を基に描いたもので実際とは多少異なる場合があります。カーブは車種により制限があります。※セコム・ホームセキュリティは、サービス開始から12か月分の利用料を売主が負担します。以降は有償(任意継続)となります。※ガス乾燥機(乾太くん)設置にあたり、洗濯機のサイズ制限やかさ上げ台(別途有償)の設置が必要となる場合があります。

- 凡例
- ▼: スポットライト
  - ⊕: ホールライト
  - : 電柱・支線
  - ⊙: 電柱
  - ⊞: 散水栓
  - ⊠: 壁付水栓
  - TW: たからの水
  - WG: 給湯器
  - ⊞: 天井下がり
  - CH: 天井高さ
  - UC: 床下収納庫
  - ⊞: 手動シャッター
  - ⊞: 電動シャッター
  - ▽: 出入り可能窓
  - ⊞: 床暖房範囲
  - R: 冷蔵庫置場
  - W: 洗濯機置場
  - CB: 食器棚置場
  - P: 食品庫
  - ⊞: 日隠しフェンス
  - ⊞: メッシュフェンス
  - ⊞: EVコンセント
  - ★: 防犯ガラス