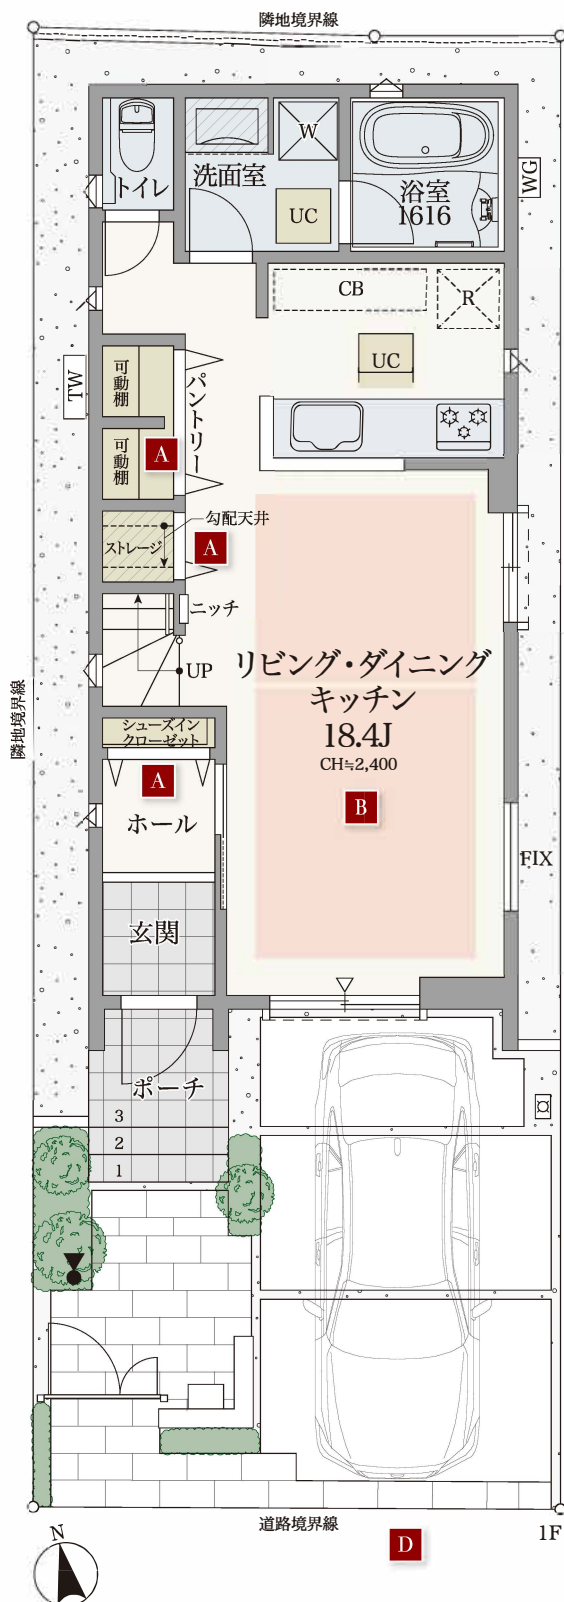


敷地面積 94.37㎡(約28.54坪) 延床面積 93.15㎡(約28.17坪)

■1階床面積/45.54㎡(約13.77坪) ■2階床面積/47.61㎡(約14.40坪)

南側公道に面した、陽だまりの邸。

A 快適生活を支える
多彩な収納プラン

キッチン脇のパントリーやLDK物入、2階ホール収納など、家族共有で使える適材適所の収納を、住まいの各所に設けました。生活動線にも配慮した収納が、快適な暮らしを支えます。

B 心地いい暮らしを育む
南向き18帖超LDK


のびやかな広さの空間で、悠々と寛げるライフシーンを満喫できます。南側の駐車場とがオープンスペースとなり、LDKにたっぷりと陽光が差し込みます。

C 2つのクローゼット付き
ゆたかの約7.0帖主寝室

衣類や小物を豊富に収納できる2つのクローゼットと、南側バルコニーを設けた主寝室。快適な暮らしと開放感に憩う心地よさを叶えた、豊かなプライベート空間を描きました。

D 明るく開放的な
南側公道面の住まい

南側の公道に面しており、陽当たりのよい暮らしを満喫できる住まいです。LDKや主寝室に陽光を招き入れ、明るく爽やかなライフシーンを享受できます。

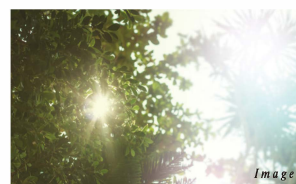

※掲載の写真はレーベンプラッツ上福岡GRAN VILLAを撮影したもの、またはイメージです。※間取図は計画段階の図面を基に描いたもので実際とは多少異なる場合があります。カースペースは車種により制限があります。

【凡例】▼:スポットライト 〇:ボールライト 〇→:電柱・支線 〇:電柱 〇:散水栓 〇:壁付水栓 TW:たからの水 WG:給湯器 〇:手動シャッター ▽:出入り可能窓
〇:床暖房範囲 〇:天井下がり CH:天井高さ UC:床下収納庫 R:冷蔵庫置場 W:洗濯機置場 CB:食器棚置場 P:食品庫 〇:目隠しフェンス 〇:メッシュフェンス