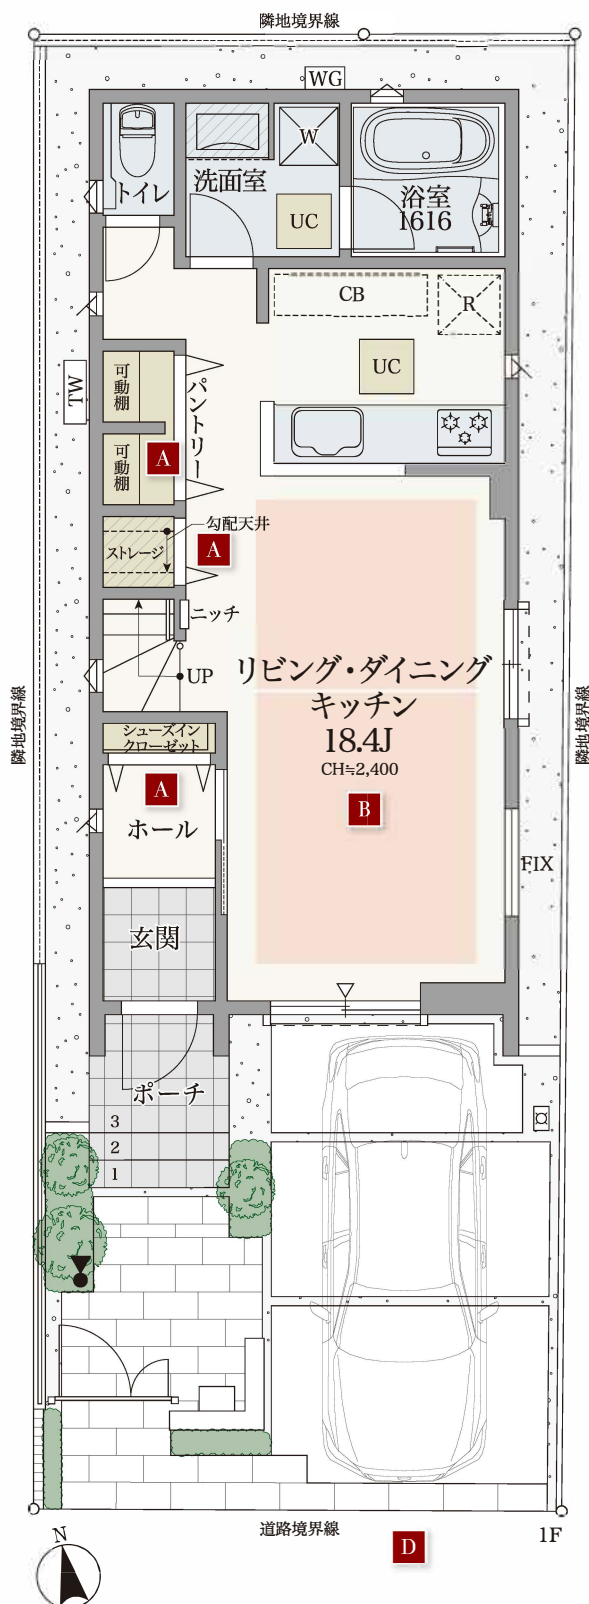


敷地面積 95.60㎡(約28.91坪) 延床面積 93.15㎡(約28.17坪)

■1階床面積/45.54㎡(約13.77坪) ■2階床面積/47.61㎡(約14.40坪)

適材適所の収納が、快適生活を叶える邸。

A 適材適所に配置した
多彩な収納プラン

毎日の暮らしを快適にする、適材適所の収納を設けました。パントリーやLDK物入れには日用品や掃除用具などを保管でき、2階ホール収納は、家族共有の収納として活躍します。

B のびやかな開放感に憩う
悠々とした18帖超LDK


ゆとりの広さを持たせた、18帖超のLDK。南側のカーブから陽光をたっぷりと招き入れ、心地いい住空間に寛ぐライフシーンを演出しています。

C 2つのクローゼット付き
ゆとりの約7.0帖主寝室

2つのクローゼットには、衣類だけでなく小物なども整理整頓して保管できます。また南側バルコニーから光や風を招き入れ、心地よいプライベート空間を実現しています。

D 心地いい暮らしを叶える
南側公道面の住まい

南側の公道面がオープンスペースとなり、陽光がたっぷりと降りそそぐ住まいです。明るく爽やかな生活空間で、家族がすこやかな暮らしを満喫できます。

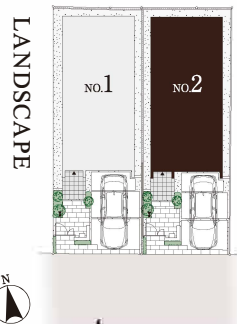

※掲載の写真はレーベンプラッツ上福岡GRAN VILLAを撮影したもの、またはイメージです。※間取図は計画段階の図面を基に描いたもので実際とは多少異なる場合があります。カーブスペースは車種により制限があります。

【凡例】▼:スポットライト ㊦:ボールライト ㊦→:電柱・支線 ㊦:電柱 ㊦:散水栓 ㊦:壁付水栓 TW:たからの水 WG:給湯器 ㊦:手動シャッター ▼:出入り可能窓
㊦:床暖房範囲 ㊦:天井下がり CH:天井高さ UC:床下収納庫 R:冷蔵庫置場 W:洗濯機置場 CB:食器棚置場 P:食品庫 ㊦:目隠しフェンス ㊦:メッシュフェンス