
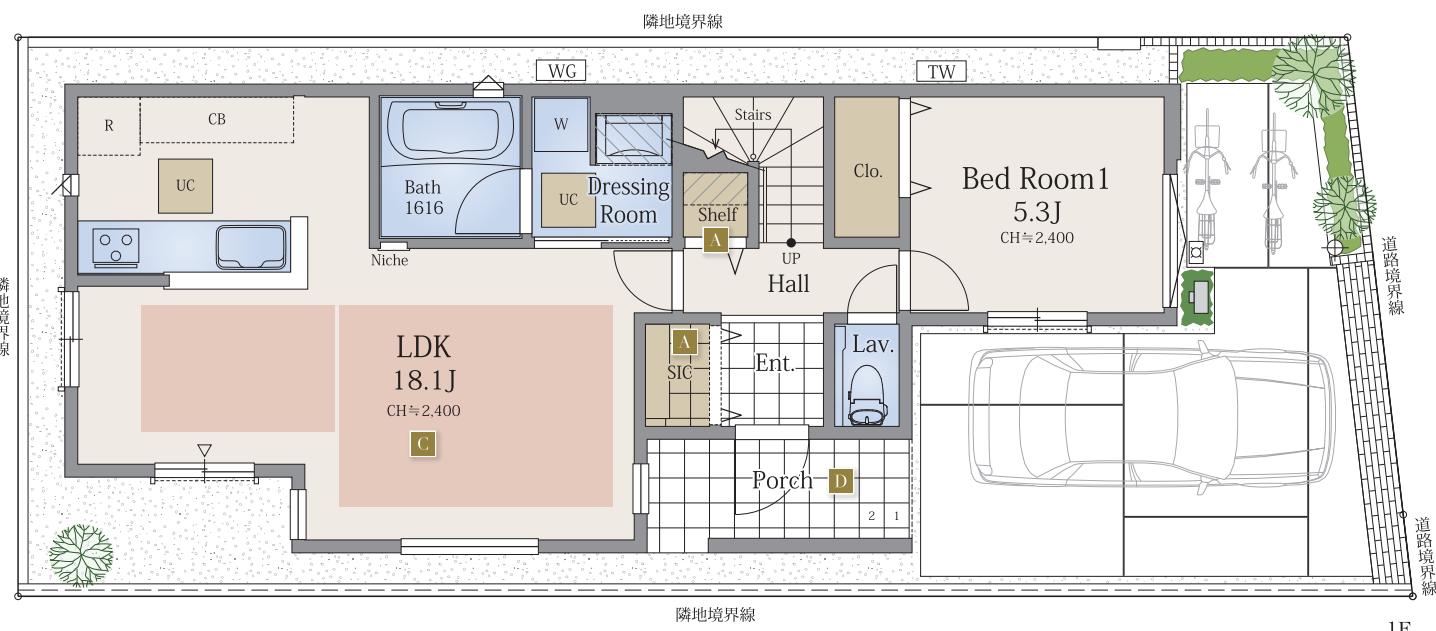


■1階床面積/56.51m²(約17.09坪) ■2階床面積/47.63m²(約14.40坪)

SIC=シューズインクローゼット WIC=ウォークインクローゼット

のびやかな開放感に寛ぐ邸。

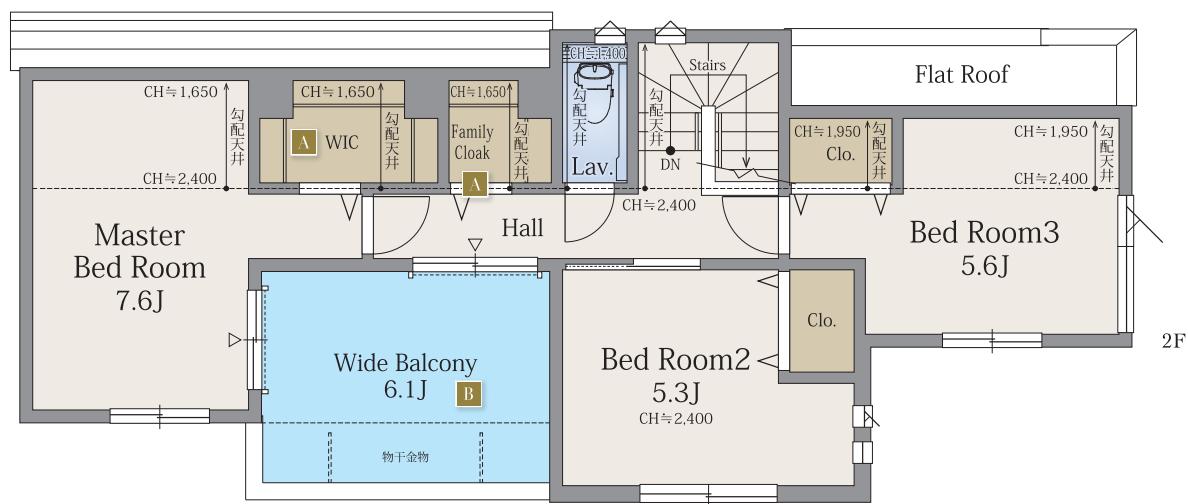

A 快適な暮らしを育む 多彩な収納プラン

シューズインクローゼットやウォークインクローゼットをはじめ、1階ホール収納や家族共有のファミリーコロークなど、適材適所の収納を住まいの各所にご用意しました。



B 奥行きのある 南向きワイドバルコニー

約6帖の広さを持たせたワイドバルコニーは、洗濯物を干すほか、チェアやテーブルを置いてティータイムを楽しむなど、アウトドアリングとしても利用できます。



C 明るくのびやかな ゆとりの18帖超LDK

悠々とした空間で、家族がのびのびと暮らすことができるよう、18帖超の広さを確保しました。LDK全体に光や開放感をもたらすよう、3方向に窓を設けています。



D ゆとりある迎賓空間 玄関ポーチ

奥行きにゆとりを持たせた玄関ポーチ。鉢植えを置くなど、飾りを設ければ、彩りのある迎賓空間にもなります。LDK側に窓があるので家族の帰宅を確認できて便利です。



※掲載の写真はイメージです。※間取図は計画段階の図面を基に描いたもので実際とは多少異なる場合があります。カースペースは車種により制限があります。

[凡 例] ▲ : スポットライト ◆ : ボールライト ○ - - - : 電柱・支線 ● : 電柱 □ : 散水栓 □ : 壁付水栓 □ : たからの水 □ : 給湯器 □ : 手動シャッター ▽ : 出入り可能窓

■ : 床暖房範囲 ▶▶▶ : 天井下がり CH : 天井高さ UC : 床下収納庫 R : 冷蔵庫置場 W : 洗濯機置場 CB : 食器棚置場 P : 食品庫 ▨ : 目隠しフェンス ▨ : メッシュフェンス