



HOUSE
PLAN

NO. 2

4LDK+SIC


敷地
面積 100.00m² (約30.25坪)延床
面積 100.40m² (約30.37坪)

■1階床面積/47.61㎡(約14.40坪) ■2階床面積/52.79㎡(約15.96坪) ※建築確認申請面積は100.00㎡(約30.25坪)となっております。 SIC=シューズインクローゼット

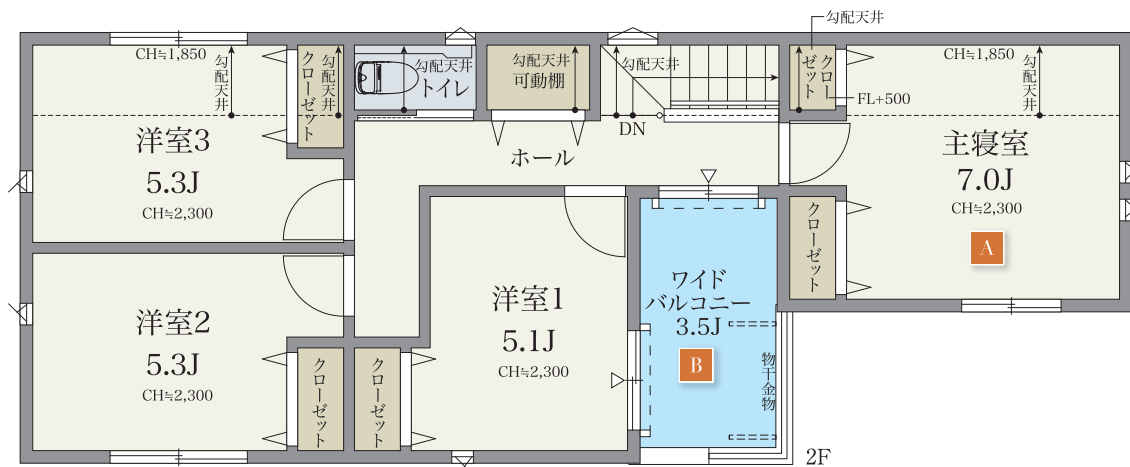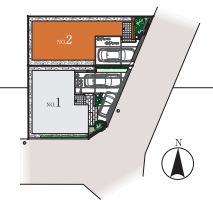

悠々とした約18・5帖
4LDKに憩う邸。

A 2面採光窓を備えた
約7.0帖の主寝室

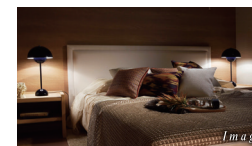

寛ぎのプライベートタイムを過ごせる、ゆとりある主寝室。南側と東側の2方向に設けた窓からしっかりと陽光が差し込む、明るく爽やかな生活空間になります。

B 中庭のような
ワイドバルコニー



約3.5帖の空間を設けたワイドバルコニーは、チェアを置いてティータイムを楽しんだり、プランターで家庭菜園を満喫するなど、中庭のような使い方もできます。

C 可動棚を設けた
大型パントリー




調理用具や食材のストックなどをたっぷりと保管できる大型のパントリー。日用品や掃除用具なども保管できるほか、小物などを整理整頓して可動棚にしまえるので便利です。

D 心地いい開放感に憩う
のびやかな約18.5帖LDK



家族がのびのびと暮らせる空間を演出した、約18.5帖のLDK。洗面室や浴室が同じフロアにあり、快適な生活動線を満喫できるほか、洗面室にはカウンターを設けた家事スペースもあります。

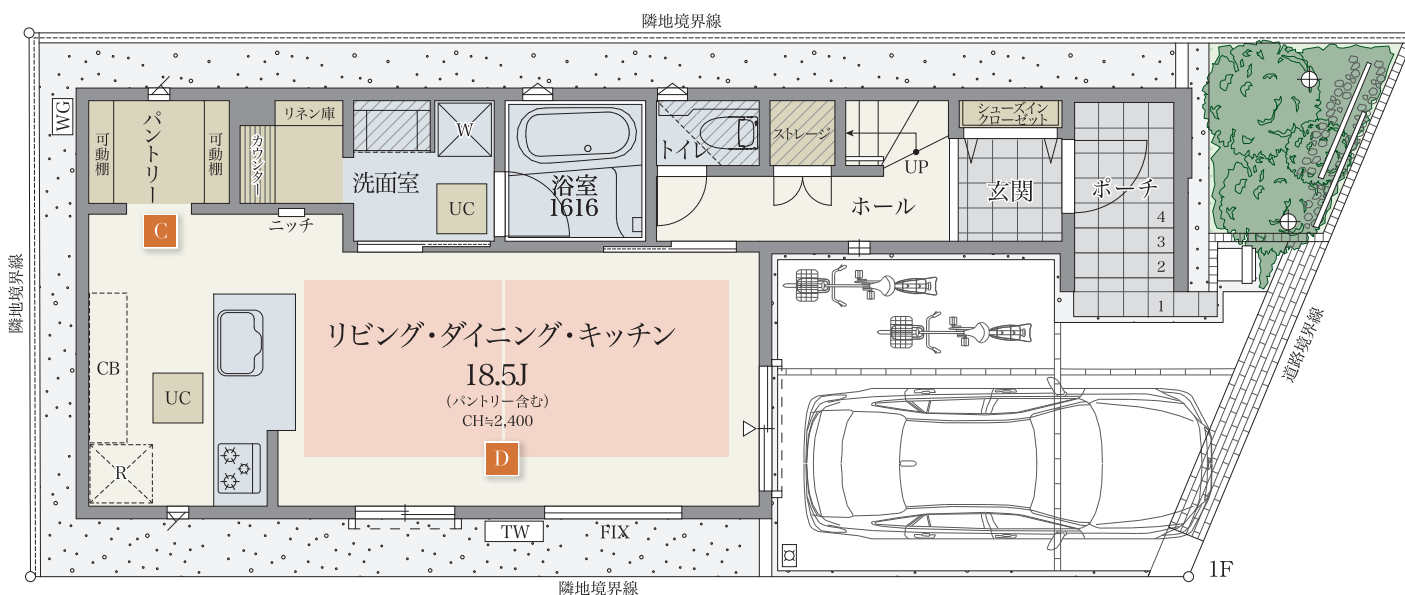

凡例
 ●:スポットライト ●:ボールライト ●:電柱・支線 ●:電柱 □:散水栓 □:壁付水栓 TW:たからの水 WG:給湯器 ○:手動シャッター ▽:出入り可能窓
 ■:床暖房範囲 ■:天井下がり CH:天井高さ UC:床下収納庫 R:冷蔵庫置場 W:洗濯機置場 CB:食器棚置場 - - - - -:目隠しフェンス - - - - -:メッシュフェンス

※掲載の写真はレーベンプラッツ西新井(2022年1月分譲済)を撮影したもの、またはイメージです。 ※間取図は計画段階の図面を基に描いたもので実際とは多少異なる場合があります。 ※カーブスペースは車種制限があります。