

Plan.01 | 3LDK

+WIC +SIC +FC

土地面積

95.28m²(約28.82坪)

建物面積

98.73m²(約29.86坪)

□1F床面積／37.88㎡(約11.45㎡)

□2F床面積／37.05㎡(約11.20坪)

□3F床面積／23.80㎡(約7.19坪)

WIC = ウォークインクローゼット
SIC = シューズインクローゼット
F C = ファミリークローゼット

家事がスムーズに行える動線を備えた明るく開放的な3面採光20帖超LDK

A 明るい3面採光・
約20.6帖のLDK

リビング・ダイニング・
キッチン、約20.6帖
の広さと明るい3面採
光の開放感のある空
間。家族間のコミュニ
ケーションが取りやす
いリビングイン階段も
採用しています。



image photo

B 家族で共有できる
ファミリークローゼット

家族全員で使える大
容量のファミリーク
ローゼットを設置。
日用品の買い置きや
備蓄品、掃除用具な
ど様々なものを収納
できます。



image photo

C 多目的に利用できる
2つのワイドバルコニー


リビング・ダイニング・
キッチンと洋室(1)
には、開放的なアウト
ドアスペースとして、洗
濯物干しやガーデニ
ングなど多彩な利用
ができるワイドバルコ
ニーを配置しました。




image photo

凡例


- ▼ スポットライト
- 壁付水栓
- 床暖房範囲
- W 洗濯機置場
- ⊕ ポールライト
- TW たからの水
- 天井下がり
- CB 食器棚置場
- 電柱
- WG 給湯器
- CH 天井高さ
- 目隠しフェンス
- > 電柱・支線
- 手動シャッター
- UC 床下収納庫
- メッシュフェンス
- 散水栓
- ▽ 出入り可能窓
- R 冷蔵庫置場
- EVコンセントポール

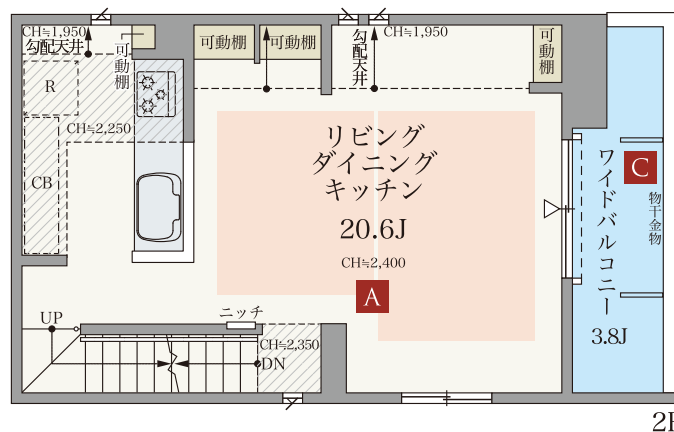

2F

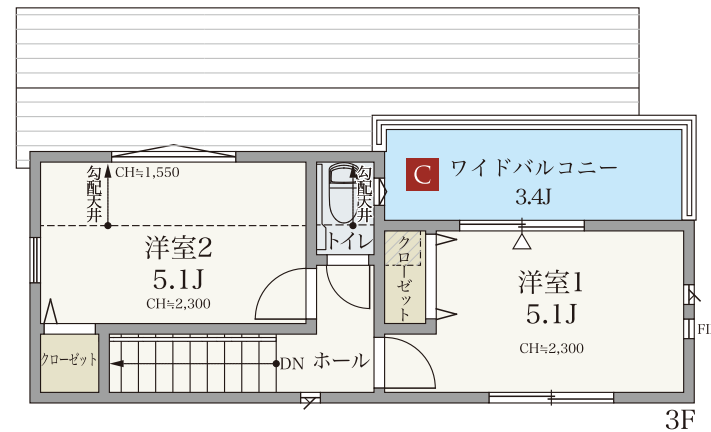


3F

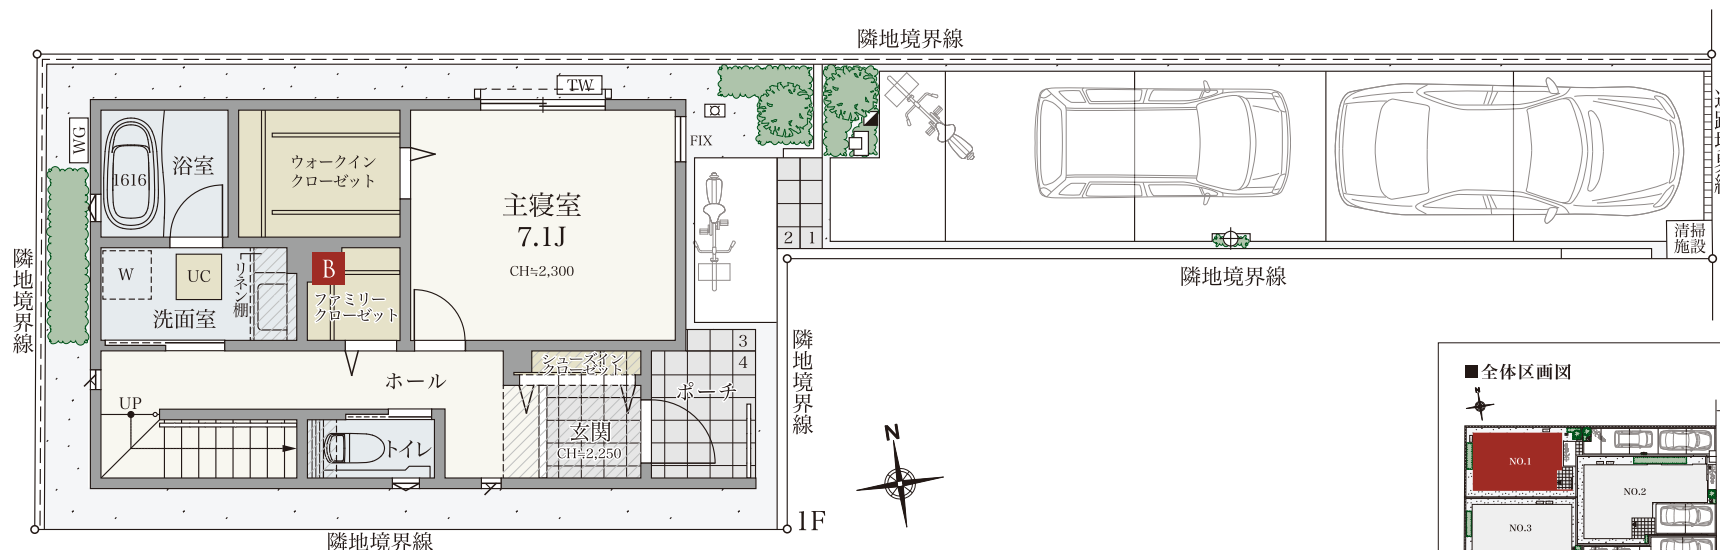

1F

■全体区画図

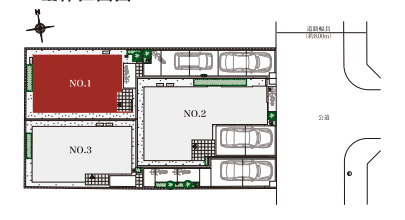

※掲載の写真はイメージです。※間取図は計画段階の図面を基に描いたもので実際とは多少異なります。カースペースは車種制限があります。