

# 4LDK+SIC+WIC

敷地面積

130.03㎡ (約39.33坪)


延床面積

104.33㎡ (約31.55坪)

■ 1階床面積 / 57.13㎡ (約17.28坪)  
■ 2階床面積 / 47.20㎡ (約14.27坪)

SIC=シューズインクローゼット WIC=ウォークインクローゼット

広々としたMaster Bed RoomやLDKが開放感を高める、  
収納充実の4LDKプラン。

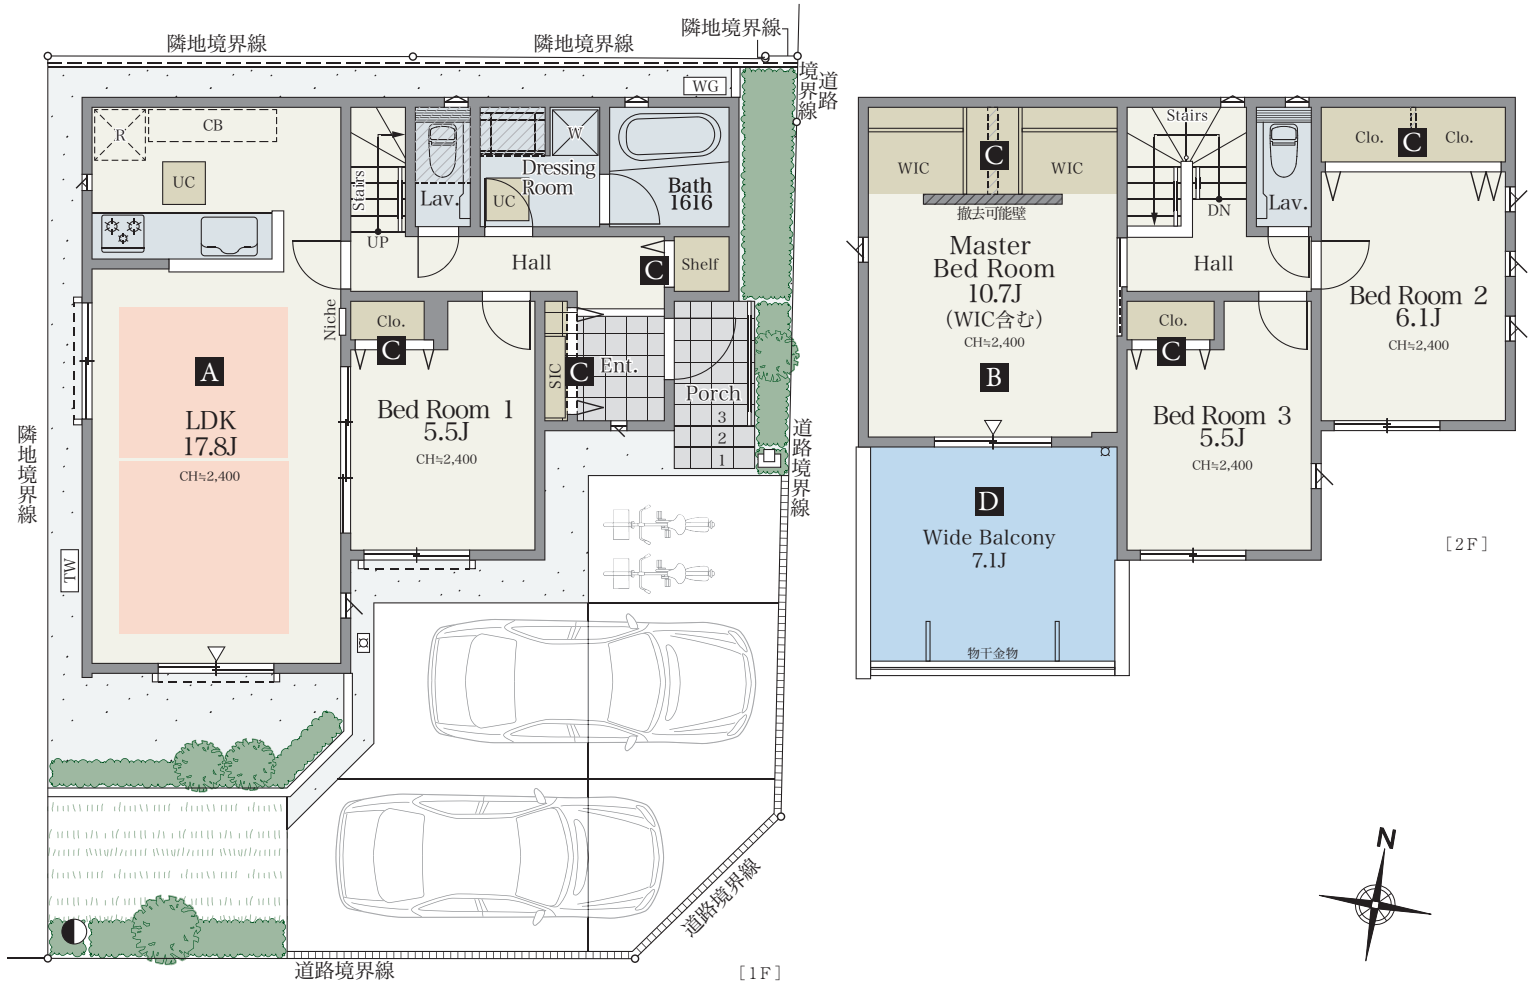

約17.8帖の開放的なLDK

南向きのLDKは2面採光を実現した明るくワイドなスペース。来客時にはBed Room1の扉を開放することで、約23.3帖の広々としたパーティスペースとしてもご利用いただけます。



約10.7帖のMaster Bed Room

Master Bed RoomはBalconyとの一体感を感じさせる広々スペース。ライフスタイルに合わせ、WICの撤去可能壁を外すことでさらに開放感を高めます。



SICやShelf、ダブルWICなど豊富な収納設備

玄関のSICや、家事用品を収納できるShelfなど収納設備が充実。またMaster Bed Roomには大容量のWICを2カ所に設置しています。



開放感を高める広々Wide Balcony

南向きのBalconyは、テーブルと椅子を置いてモーニングも楽しめる広々としたスペース。心地良い光に包まれる毎日を実現します。

※間取図は計画段階の図面を基に描いたもので実際とは多少異なります。カースペースは車種制限があります。※お引渡し時は、現状の4LDKとなりますが、Master Bed RoomとWICの間仕切壁を取り除き、間取りを変更することも可能です。(有償)

- 凡例
- ▼ スポットライト
  - ◆ ポールライト
  - 電柱
  - >電柱・支線
  - 散水栓
  - 壁付水栓
  - [水] たからの水
  - [湯] 給湯器
  - 手動シャッター
  - ▽ 出入り可能窓
  - 床暖房範囲
  - [天] 天井下がり
  - CH 天井高さ
  - UC 床下収納庫
  - R 冷蔵庫置場
  - W 洗濯機置場
  - CB 食器棚置場
  - P 食品庫
  - 目隠しフェンス
  - メッシュフェンス
  - EVコンセントポール