

敷地面積 74.95㎡ (約22.67坪)

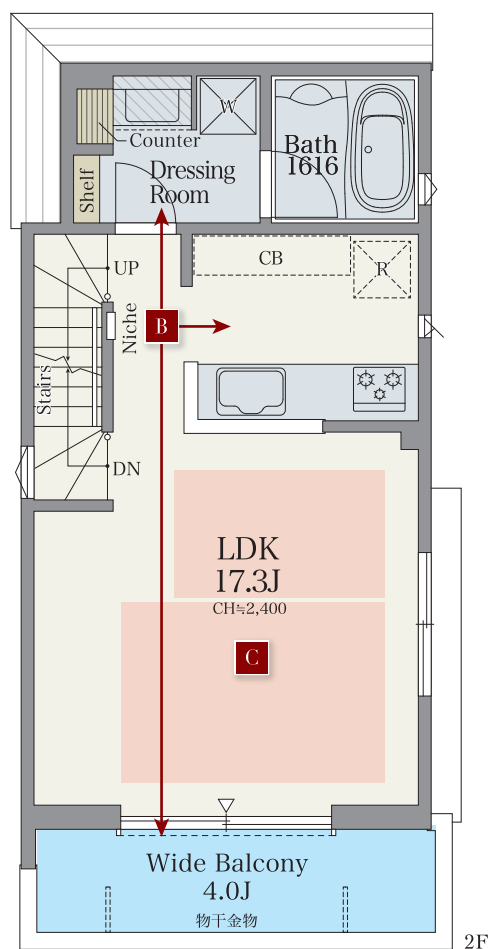
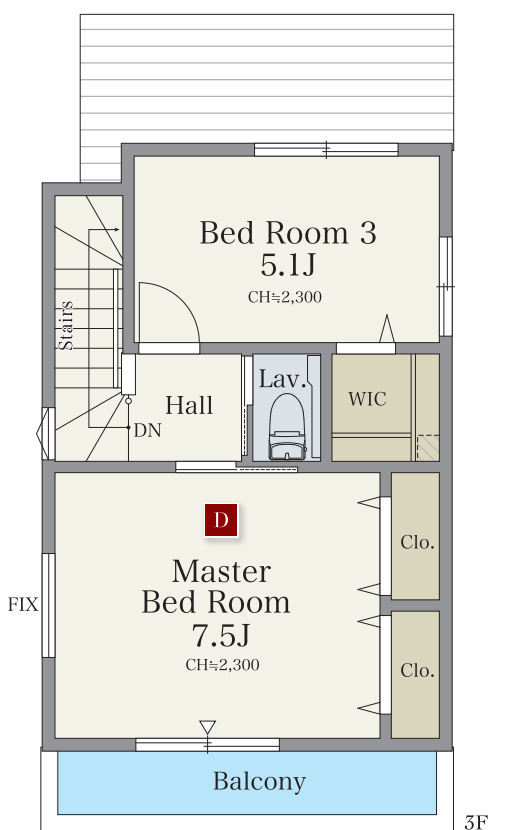
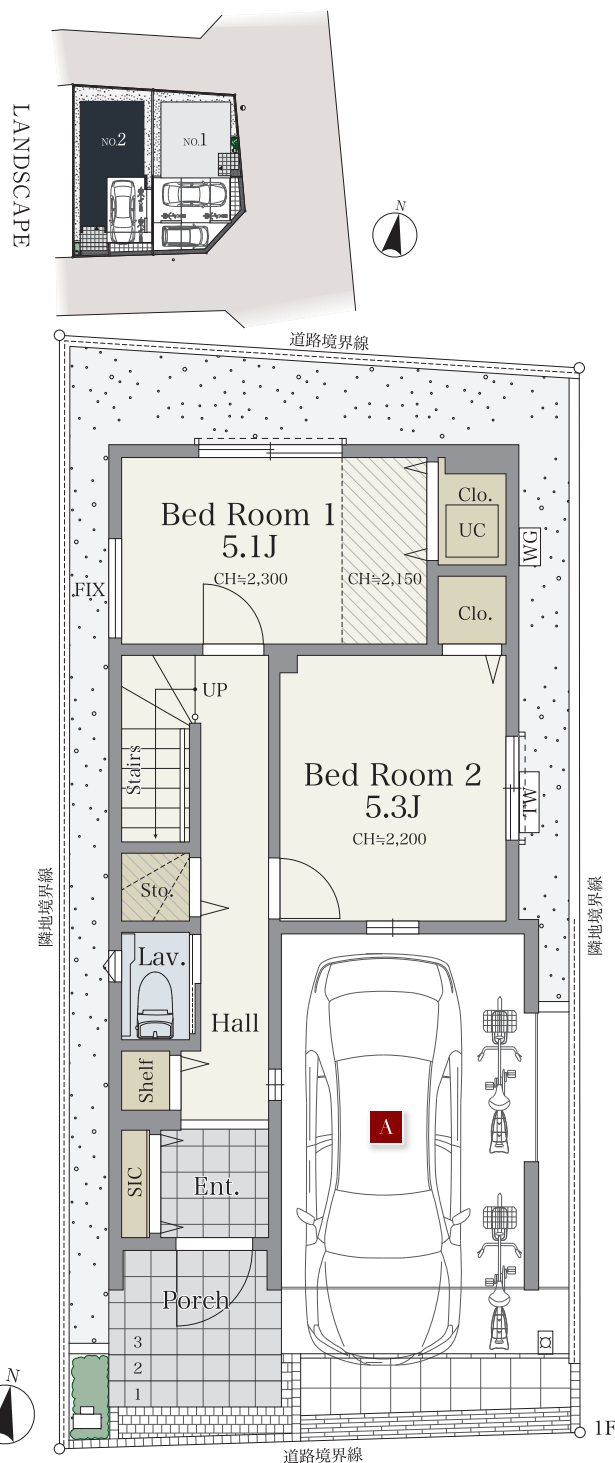
延床面積 115.40㎡ (約34.90坪)

※延床面積には自動車庫面積14.80㎡が含まれております。

■1階床面積/46.27㎡ (約13.99坪)

■2階床面積/38.50㎡ (約11.64坪)

■3階床面積/30.63㎡ (約9.26坪)

明るく開放的な
南向きLDKの邸。A 愛車を大切にする
ビルトインカースペース

風雨の影響を和らげるビルトインカースペース。屋根と壁が大切な愛車を守ってくれるので、快適なカーライフを満喫することができます。

B 家事の時短と効率アップ
スマートな家事動線

キッチンと洗面室、バルコニーを同フロアに設置しました。家事の時短と効率アップを実現でき、快適な暮らしを叶える我が家となりました。

C バルコニー隣接
開放的な南向きLDK

南側公道面の陽あたりの良さと、バルコニーの開放感の恩恵を享受するLDK。光と風に想う、贅沢なライフシーンを演出しています。

D バルコニー付き
心地いい主寝室

南側にバルコニーがあり、光と風に想うプライベートタイムを満喫できる主寝室。Wクローゼットがあるので、衣類や日用品も整理整頓して保管できます。



※掲載の写真はイメージです。※間取図は計画段階の図面に基に描いたもので実際とは多少異なる場合があります。カースペースは車種により制限があります。

【凡例】 ●:スポットライト ○:ボールライト ○→:電柱・支線 ○:電柱 □:散水栓 □:壁付水栓 TW:たからの水 WG:給湯器 ○-○:手動シャッター ▽:出入り可能窓

■:床暖房範囲 ■:天井下がり CH:天井高さ UC:床下収納庫 R:冷蔵庫置場 W:洗濯機置場 CB:食器棚置場 P:食品庫 - - - - -:目隠しフェンス - - - - -:メッシュフェンス