



リビング・ダイニング・キッチンに
家族が集う
収納も充実した
4LDKプラン。

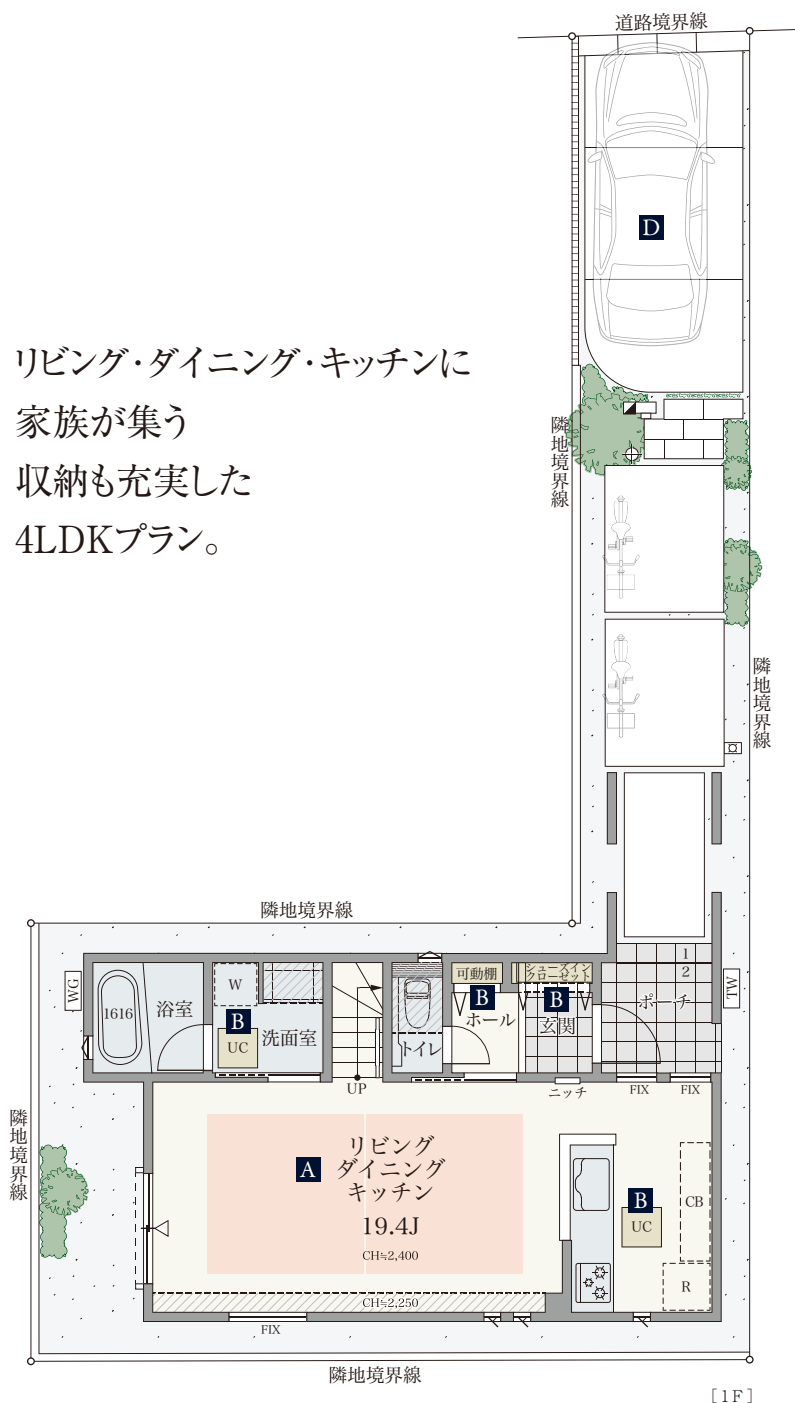

[1F]

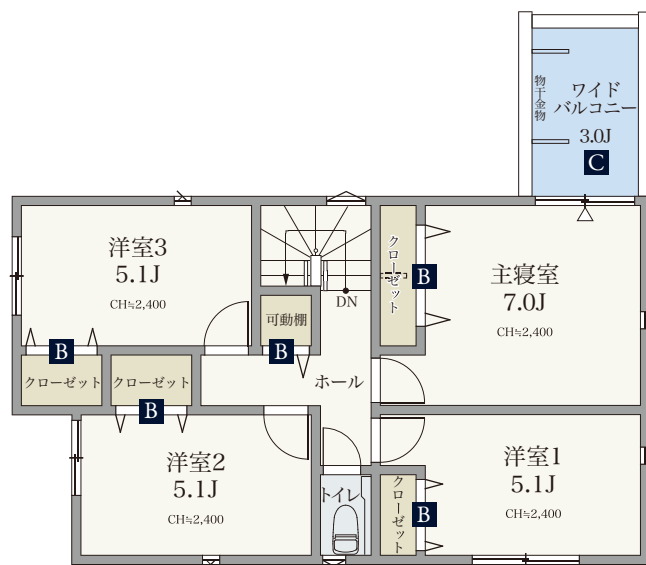

[2F]



A ワイドなリビング・ダイニング・キッチン

3面採光のリビング・ダイニング・キッチンは約19.4帖のワイドな空間。ダイニングにいる家族と会話をしやすい対面式キッチンを設置しています。



B SICや、物入れなど多彩な収納設備

シューズやブーツを収納できるシューズインクローゼットや、2階ホールの可動棚など多彩な収納を設置。各居室には家族の道具を収納できるクローゼットを設置しています。



C 多目的に使えるワイドバルコニー

ガーデニングなどの趣味のスペースとしても使える開放的なワイドバルコニーを採用。光で包まれた嬉しいスペースです。



D ゆとりのカースペース

快適なカーライフをサポートするカースペースは広々とした空間。車がない時はDIYなどの趣味のスペースとしても使えます。

※掲載の写真はイメージです。※間取図は計画段階の図面に基いたもので実際とは多少異なります。カースペースは車種制限があります。