



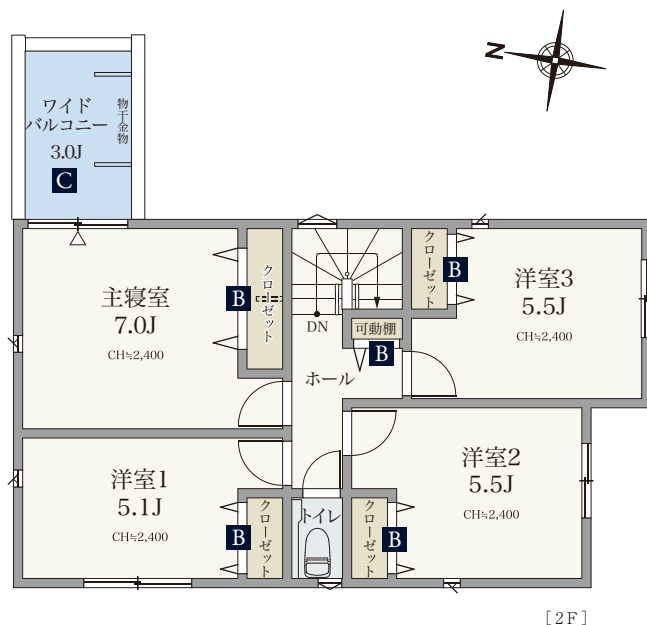

A
ふれあいを生み出す
リビング・ダイニング・キッチン

3面採光の明るいリビング・ダイニング・キッチンは約19.4帖のワイドな空間。ダイニングに家族と会話をしやすい対面式キッチンやリビングイン階段を採用しています。

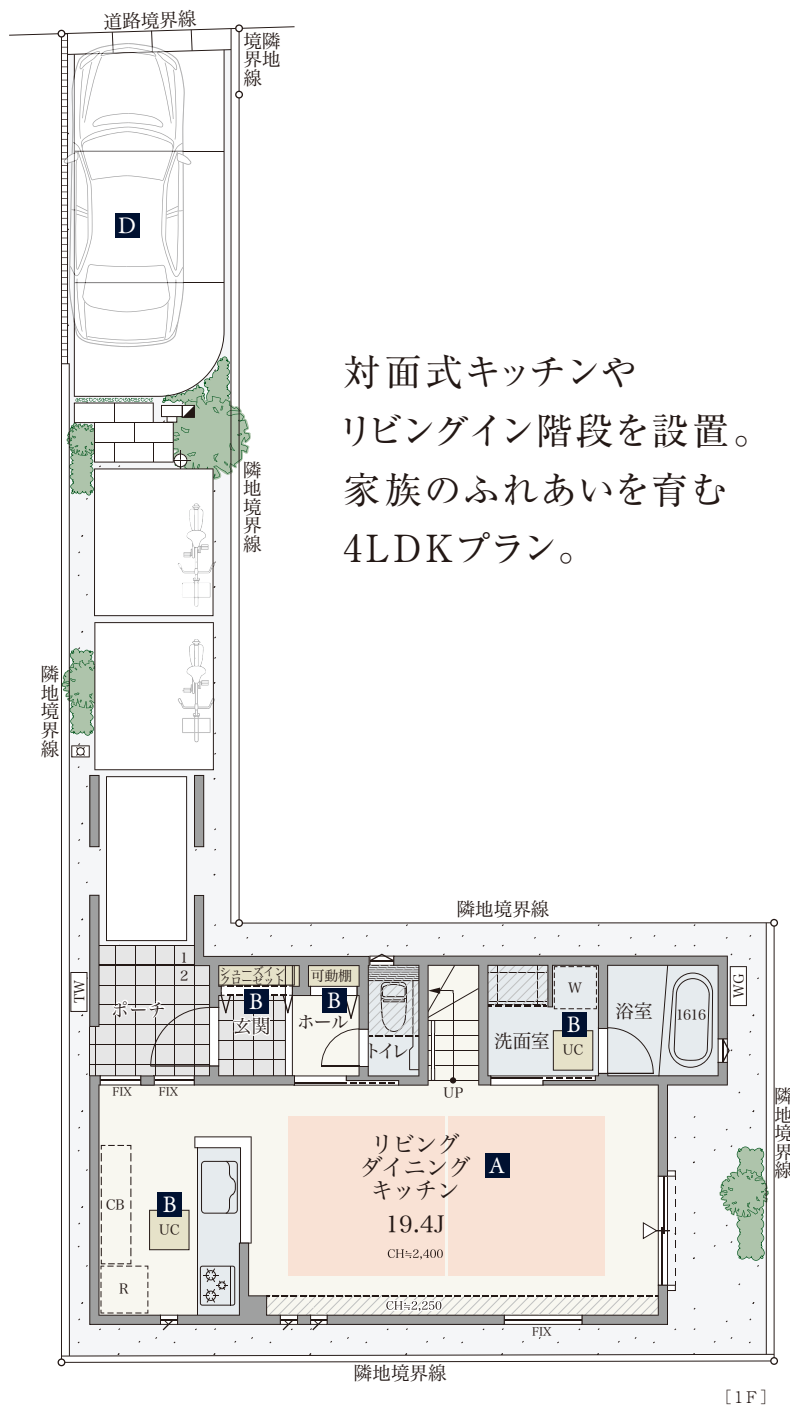

B
SICや、可動棚など
多彩な収納設備

2階ホールの可動棚や各居室のクローゼットなど豊富な収納を設置。シューズやブーツを収納できるシューズインクローゼットも設置しています。



C
多目的に使えるワイドバルコニー

主寝室に面する場所にガーデニングなどの趣味のスペースとしても使える開放的なワイドバルコニーを採用。家族の毎日を光で包む嬉しいプラスワンスペースです。



D
ゆとりのカースペース

快適なカーライフをサポートするカースペースは空間。車がない時は、DIYなど趣味のスペースとしても使えます。

※掲載の写真はイメージです。

※間取図は計画段階の図面に基に描いたもので実際とは多少異なります。カースペースは車種制限があります。