

HOUSE PLAN NO.4 4LDK+SIC+WIC


SIC=シューズインクローゼット
WIC=ウォークインクローゼット

敷地面積 110.94m² (約33.55坪)


延床面積 **101.64m²** (約30.74坪)

■1階床面積/51.34m²(約15.53坪) ■2階床面積/50.30m²(約15.21坪)

多彩な収納が快適生活を叶える邸。

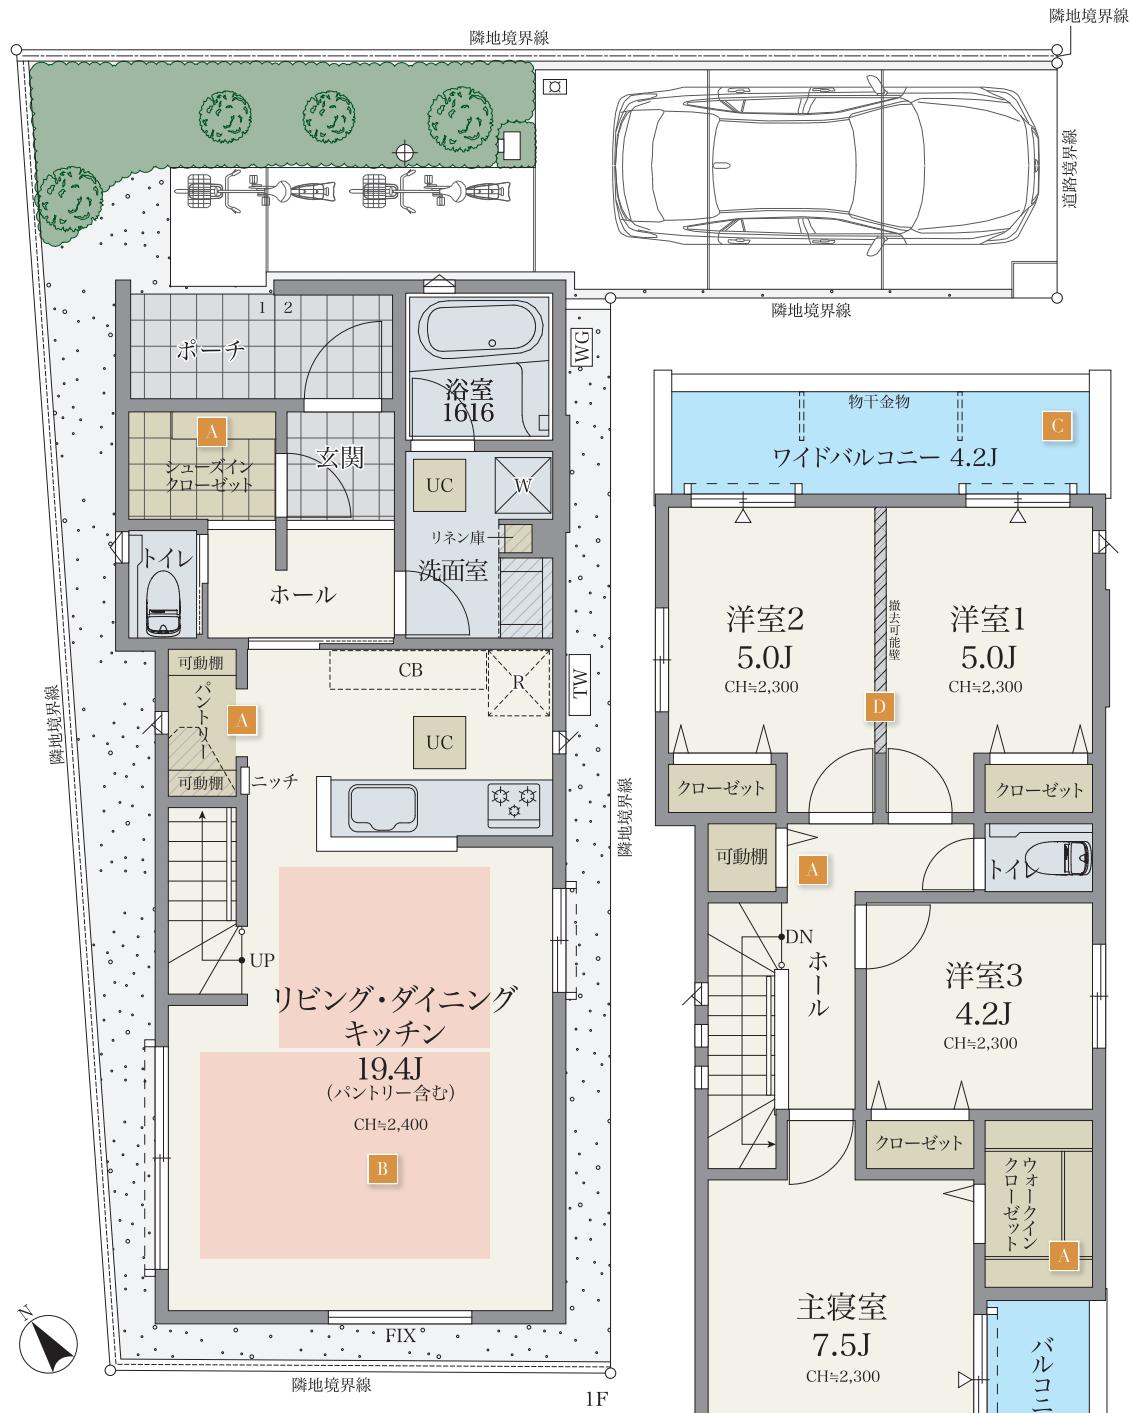

LANDSCAPE

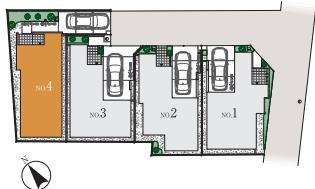

A 快適な暮らしをサポート
豊富な収納空間

シューズインクローゼットやパントリー、ウォークインクローゼットなど、豊富な収納を住まいの各所に配置しました。日用品から趣味の道具まで保管できるので、快適に生活できます。



B 家族が自然に集まる
悠々とした19帖超LDK

奥行きのあるのびやかな空間で、懐々と寛げる
19帖超のLDK。LDK内に階段があることで、
家族が出かける時や帰宅時に顔を合わせる機会
が増え、挨拶や会話が自然に育れます。



C 光と風を招き入れる
開放的な2面バルコニー

洋室から出入りできる開放的なバルコニーを、2階の2箇所に設置しました。生活空間に光や風を招き入れ、開放感あふれるプライベート空間を演出します。



D 多彩な使い方に対応する
フレキシブルプラン

洋室1と2の仕切り壁は撤去可能。合わせて約10帖の広い空間で、趣味や仕事、書斎など、ライフスタイルの変化に合わせて多様な使いみを満喫することができます



※格納ゲートの左側は「ベン・ラバーツ」、右側は「GRAN VILLA」が表示された。また、イエローラインは、西側の壁面に「GRAN VILLA」、東側の壁面に「BEN・ラバーツ」が書かれていた。

凡例
 ▯:スポットライト ◇:ボールライト ①-->:電柱・支柱
 ①:電柱 □:散水栓 □:壁付水栓 [TW]:たからの水 [WG]:給湯器 ①---①:手動シャッター △:出入り可能窓
 ■:床暖房範囲 //:天井下がり CH:天井高さ
 UC:床下収納庫 R:冷蔵庫置場 W:洗濯機置場 CB:食器棚置場 P:食品庫 ①---①:目隠しフェンス ①---①:メッシュフェンス