

4LDK + SIC

SIC=シューズインクローゼット

敷地面積

85.02㎡ (約25.71坪)

延床面積


96.96㎡ (約29.33坪)

1階床面積 / 35.91㎡ (約10.86坪)

2階床面積 / 34.98㎡ (約10.58坪)

3階床面積 / 26.07㎡ (約7.88坪)

※敷地面積には敷地延長部分55.57㎡が含まれております。

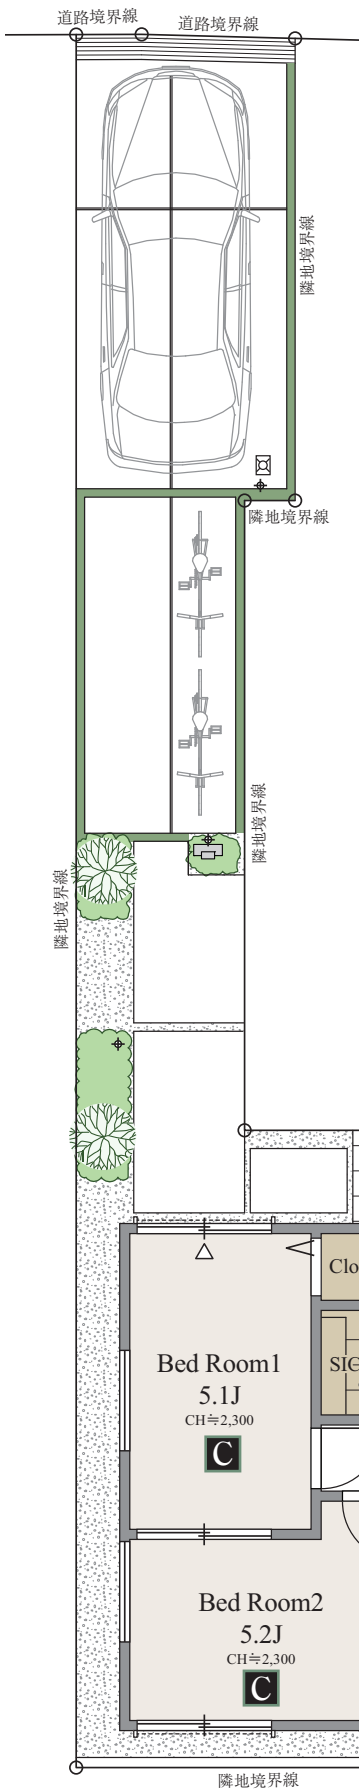


A 家具配置しやすい2階LDK
約18.5帖の2階LDKは、対面式のオープンキッチンからリビング・ダイニングをすっきり見渡せ、家具のレイアウトもしやすい広々空間です。





B 折れ戸付きのSIC
子どもの長靴や外遊びグッズなどもまとめて収納できるゆりのりのSIC。折れ戸を開ければすっきり美しいエントランスを保てます。



C 引き戸でつながる2居室
玄関アプローチからもホールからもアクセス可能なベッドルーム1。引き戸を開ければ、ベッドルーム2とつながる約10.3帖のスペースとして活用できます。

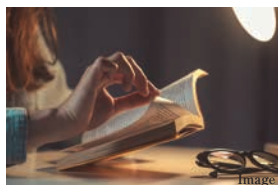

D 独立性の高い3階居室
マスターベッドルームとベッドルーム3との境界にクローゼットを配し、プライベート感を高めました。カウンター付きのベッドルーム3は、ワークスペースにも適しています。

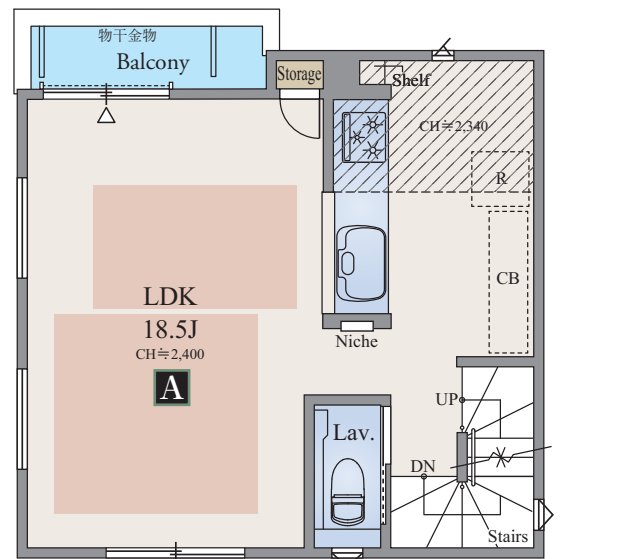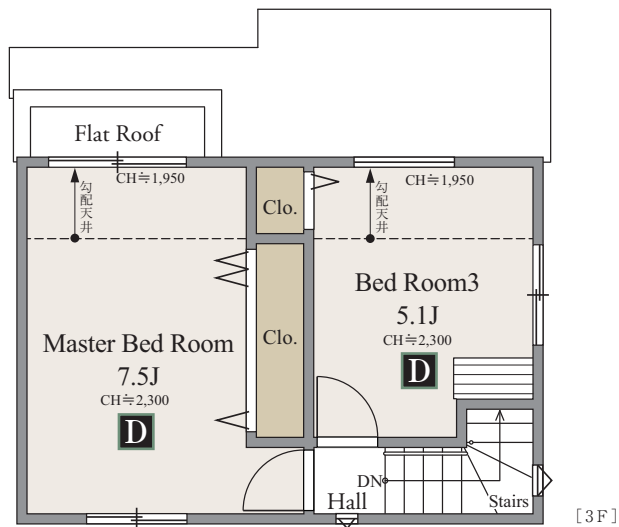

1000mm

※掲載の写真はレーベンプラッツ武蔵小金井GRAN LIBERTE (2020年8月分譲済)を撮影したもの、またはイメージです。
※間取図は計画段階の図面を基に描いたもので実際とは多少異なります。カーブスペースは車種制限があります。

- 凡例
- ⊕ : ボールライト
 - → : 電柱・支線
 - : 電柱
 - ☒ : 散水栓
 - ☒ : 壁付水栓
 - TW : たからの水
 - WG : 給湯器
 - : 手動シャッター
 - ▽ : 出入り可能窓
 - : 床暖房範囲
 - ▨ : 天井下がり
 - CH : 天井高さ
 - UC : 床下収納庫
 - R : 冷蔵庫置場
 - W : 洗濯機置場
 - CB : 食器棚置場
 - P : 食品庫