


土地面積
90.54m²
(約27.38坪)





建物面積
105.94m²
(約32.04坪)

- 1階床面積 / 40.16m² (約12.14坪)
- 2階床面積 / 38.04m² (約11.50坪)
- 3階床面積 / 27.74m² (約8.39坪)

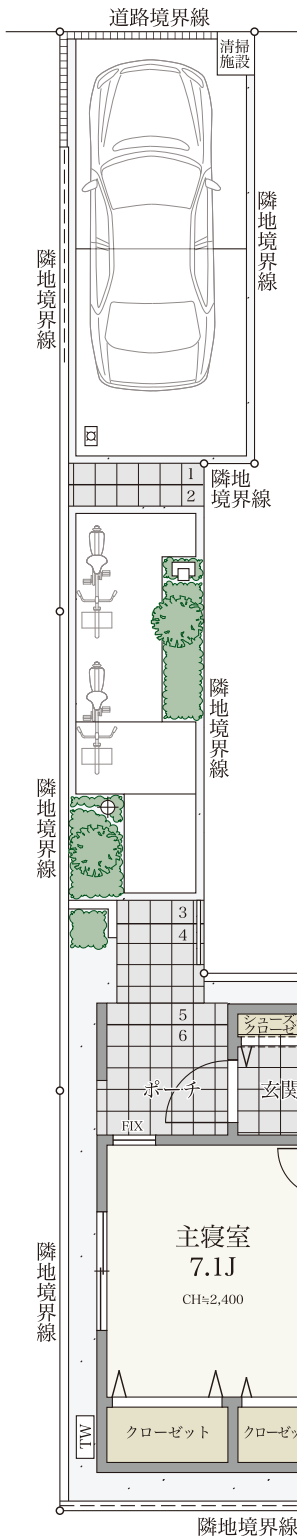

凡例

▼	スポットライト	□	壁付水栓
■	床暖房範囲	W	洗濯機置場
⊕	ポールライト	TW	たからの水
▨	天井下がり	CB	食器棚置場
●	電柱	WG	給湯器
CH	天井高さ	---	目隠しフェンス
●→	電柱・支線	□---	手動シャッター
UC	床下収納庫	---	メッシュフェンス
■	散水栓	▽	出入り可能窓
R	冷蔵庫置場		

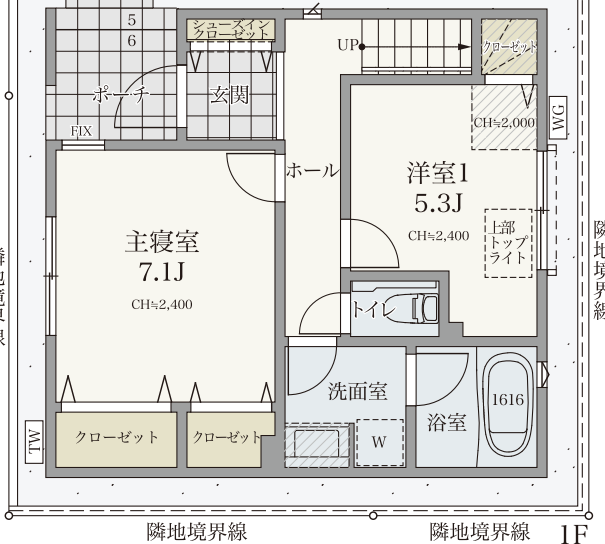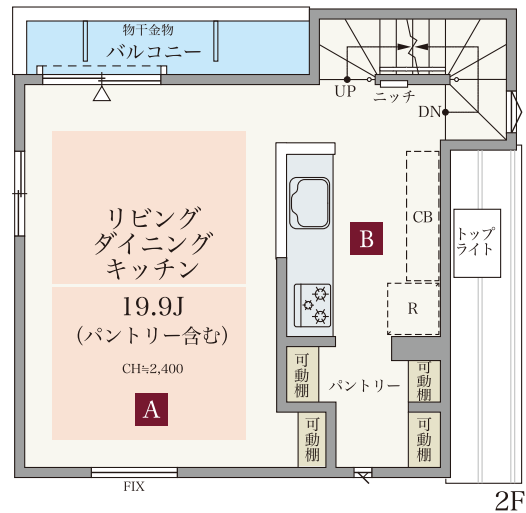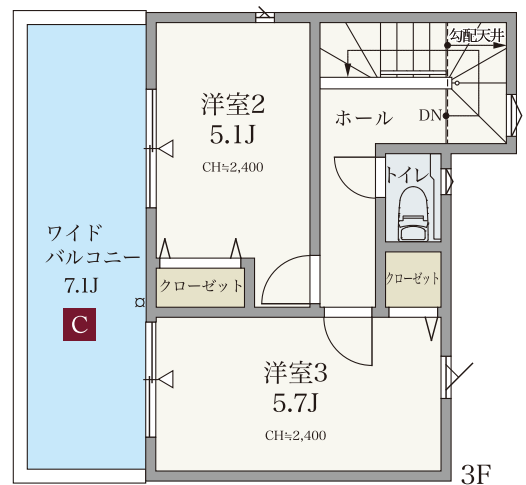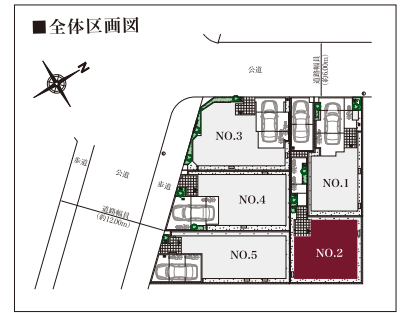

*掲載の写真はイメージです。*間取図は計画段階の図面を基に描いたもので実際とは多少異なります。カーブスペースは車種制限があります。

3面採光の明るく開放的なLDK、大型パントリーを設置した便利なキッチン

A 明るい3面採光・約19.9帖の開放的なLDK

リビング・ダイニング・キッチンは、約19.9帖の広さと明るい3面採光の開放的な空間を実現。リビングイン階段を採用した家族の団らん空間を創出しています。



image photo

B 大型パントリーを備えた快適なキッチン

家族との会話を楽しみながら調理できる対面式キッチンには保存食材や調味料などをたっぷり仕舞えるパントリーを設置しています。



image photo

C 洋室(2)と洋室(3)から出入りできるワイドバルコニー

3階には洋室(2)・(3)それぞれから出入りできるワイドバルコニーを設置。約7.1帖の開放的なアウトドアスペースでガーデニングなどを楽しめます。



image photo