


3LDK+SIC+SKYBALCONY

SIC:シューズインクローゼット

敷地面積 78.87m²(約23.85坪) / 延床面積 107.18m²(約32.42坪)■1階床面積/51.50m²(約15.57坪)
■2階床面積/50.92m²(約15.40坪)■PHF床面積/4.76m²(約1.43坪)
※延床面積には自動車庫等面積14.80m²が含まれております。

トリプルバルコニーが光に溢れた心地良い毎日を実現する3LDKプラン。

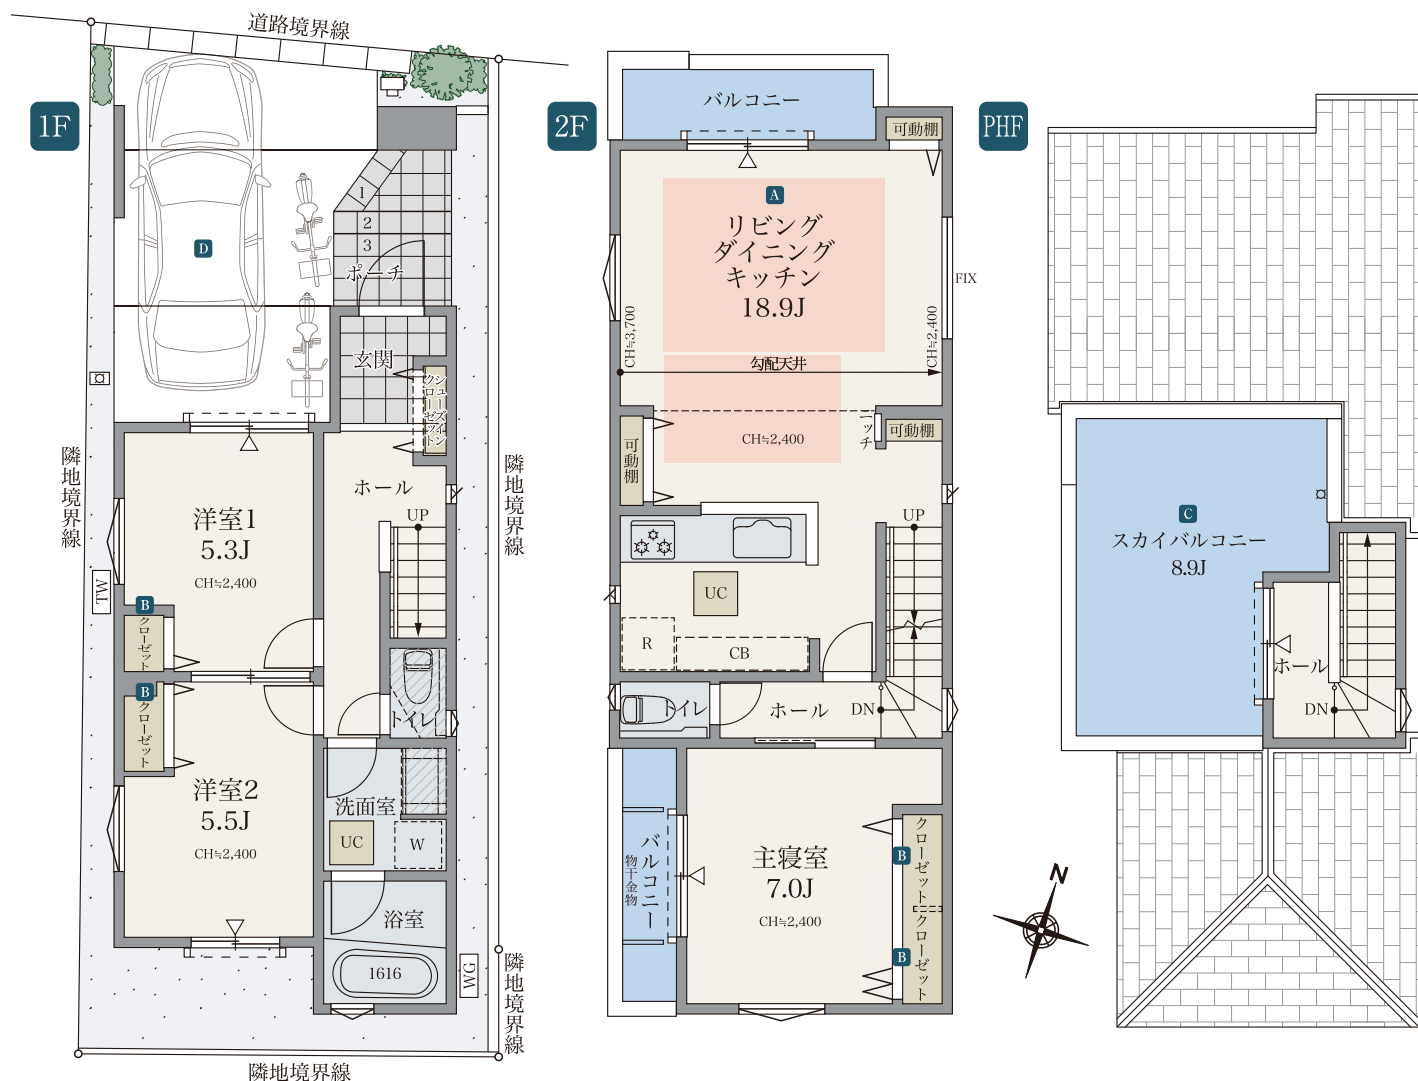

A 明るい2階リビング・ダイニング・キッチン

3面採光の2階リビング・ダイニング・キッチンは約18.9帖の明るく、広々とした空間。家族のコミュニケーションをとりやすい対面式キッチンを採用しています。



C 明るいトリプルバルコニー

多彩に使えるスカイバルコニーに比べ、2階リビング・ダイニング・キッチンと、主寝室の2カ所にバルコニーを採用。太陽の光が家族を包む明るい毎日を実現します。




B シューズインクローゼットや、ワイドクローゼットなど多彩な収納設備

シューズやブーツを収納できるシューズインクローゼットや、主寝室のワイドクローゼットなど収納設備を設置。またリビング・ダイニング・キッチンの可動棚には家事用品を収納できます。



D 広々としたビルトイン駐車場

愛車を雨や風から守り、自転車も2台置けるゆとりのビルトイン駐車場を採用。玄関への出入りもスムーズです。

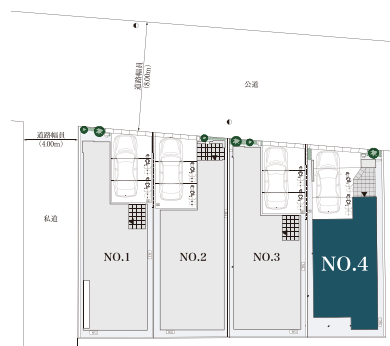

■ LANDSCAPE

※掲載の写真はイメージです。※掲載の間取りは設計段階のもので、変更する場合があります。※カースペースは車種等制限がございます。

- ▼ スポットライト ㊦ ポールライト ① 電柱 ①---> 電柱・支線 ㊥ 散水栓 ㊦ EVコンセントポール ㊦ 壁付水栓 TW たからの水
 凡例 WG 給湯器 〰 手動シャッター ▽ 出入り可能窓 〰 床暖房範囲 〰 天井下がり CH 天井高さ UC 床下収納庫
 R 冷蔵庫置場 W 洗濯機置場 CB 食器棚置場 P 食品庫 --- 目隠しフェンス --- メッシュフェンス