


敷地面積 159.31㎡(約48.19坪)

延床面積 95.72㎡(約28.95坪)

■1階床面積/49.67㎡(約15.02坪) ■2階床面積/46.05㎡(約13.93坪)

日光あふれる ガーデンで、 寛ぎを愉しむ邸。

LANDSCAPE

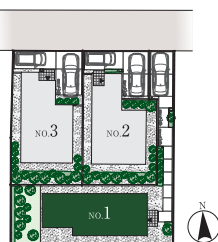

A 日光あふれる プライベートガーデン

チェアとテーブルを置いて寛いだり、ガーデニングなどを楽しめるプライベートガーデンです。道路に面していないので、プライバシーが守られ安心です。



B 悠々とした 18帖超のLDK

家族が集うリビングは18帖超と贅沢な広さを確保しました。友人を招いてホームパーティを満喫するなど、ワンランク上のライフシーンを演出してくれます。




C 暮らしを整える SIC&WIC

1階玄関にSIC、2階主寝室にWICを配置しました。SICは靴や傘、ベビーカーなども収納でき、WICも豊富な収納量で、暮らしがスッキリ整います。



D 用途に合わせて変えられる フレキシブルプラン

居室1と2の仕切り壁は撤去可能です※。10帖超の空間で趣味や仕事、アトリエなど、ライフスタイルの変化に合わせて多様な楽しみが満喫できます。

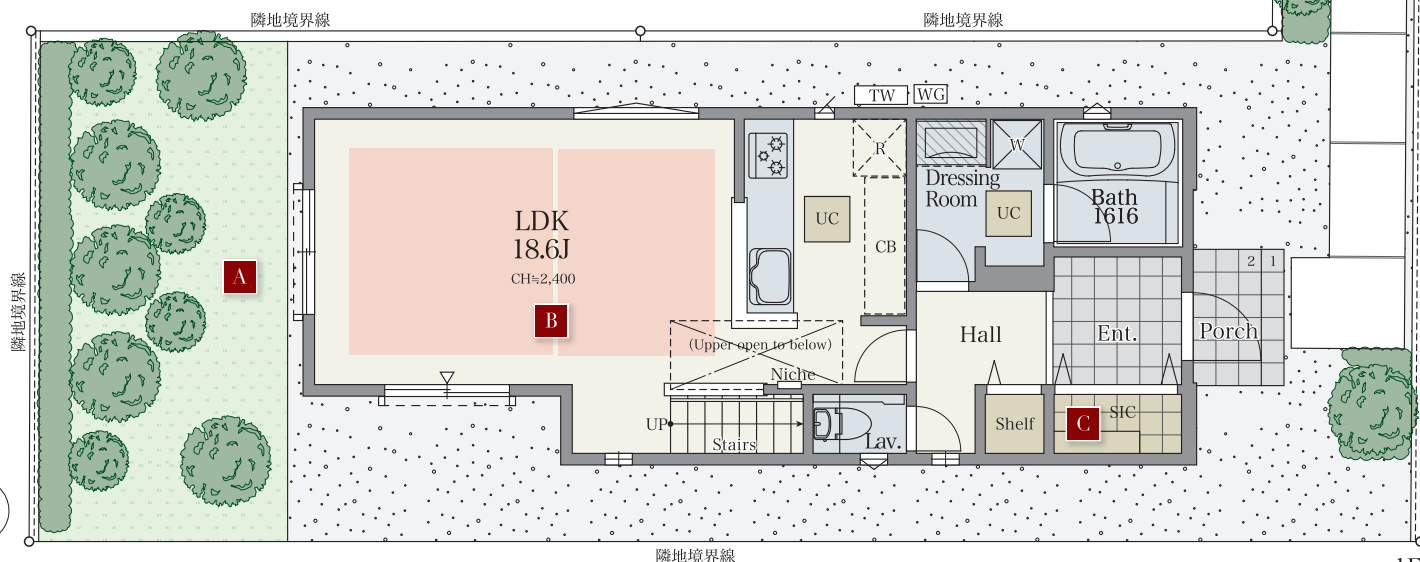

※掲載の写真はイメージです。※間取図は計画段階の図面を基に描いたもので実際とは多少異なる場合があります。カーブスペースは車種により制限があります。

※お引渡し時は現状の4LDKとなりますが、2階居室1と2の間の間仕切り壁を取り除き、間取りを変更することも可能です。(有償)

【凡例】▼:スポットライト ●:ボールライト ●->:電柱・支線 ●:電柱 □:散水栓 □:壁付水栓 TW:たからの水 WG:給湯器 - - - - -:手動シャッター ▽:出入り可能窓

■:床暖房範囲 ■:天井下がり CH:天井高さ UC:床下収納庫 R:冷蔵庫置場 W:洗濯機置場 CB:食器棚置場 P:食品庫 - - - - -:目隠しフェンス - - - - -:メッシュフェンス