

敷地面積 120.84㎡ (約36.55坪)


延床面積 98.32㎡ (約29.74坪)

■1階床面積/46.16㎡ (約13.96坪)

■2階床面積/48.02㎡ (約14.52坪)

■PH階床面積/4.14㎡ (約1.25坪)

■ LANDSCAPE

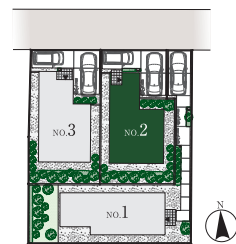贅沢な開放感と、
陽光に包まれる邸。

A セカンドカーや来客にも カースペース2台

カースペースは2台分を確保しました。日常的に使用するセカンドカーや急な来客の時にも便利です。快適に車を利用することができます。




B 3面採光窓の付いた ゆとりの18帖超LDK

家族がゆったり過ごせる18帖超のリビング。悠々とした広さに寛ぎ、3方向に採光窓が付いているので、心地よくさわやかな住空間となります。






C ワイドクローゼット付き 約8帖の主寝室

主寝室にワイドクローゼットを設えました。季節物の衣類や日用品などをしっかりしまえる約8帖のゆとりある広さで、心安らぐ時間を過ごせます。

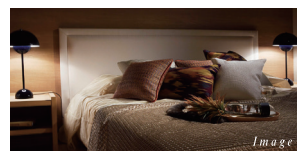

D 開放感あふれる 約8.8帖のスカイバルコニー

屋上にスカイバルコニーを設置。家庭菜園を楽しんだり、チェアとテーブルを置いて休日のランチを満喫するなど、暮らしの楽しみが広がります。

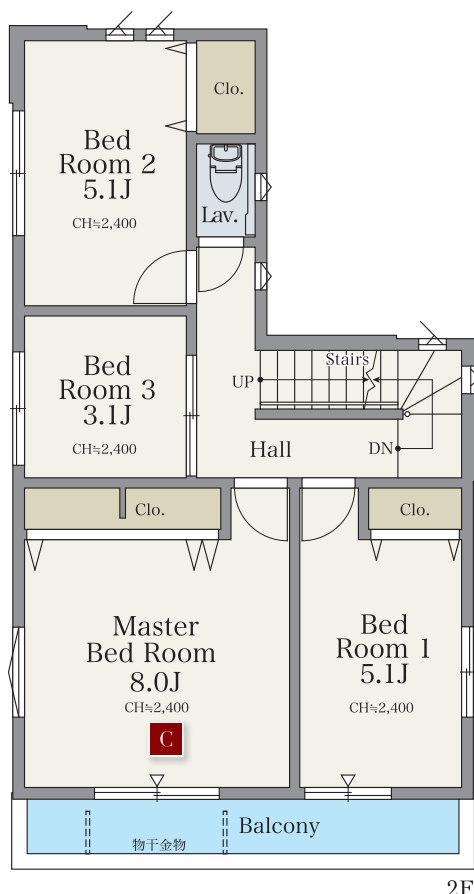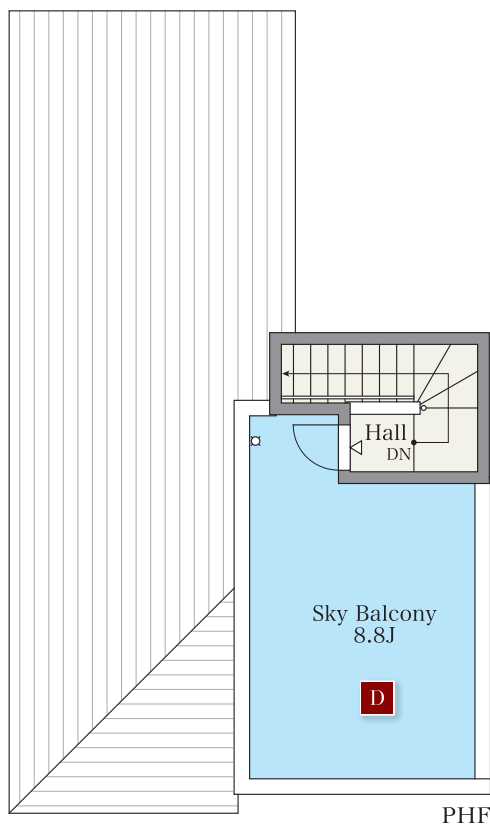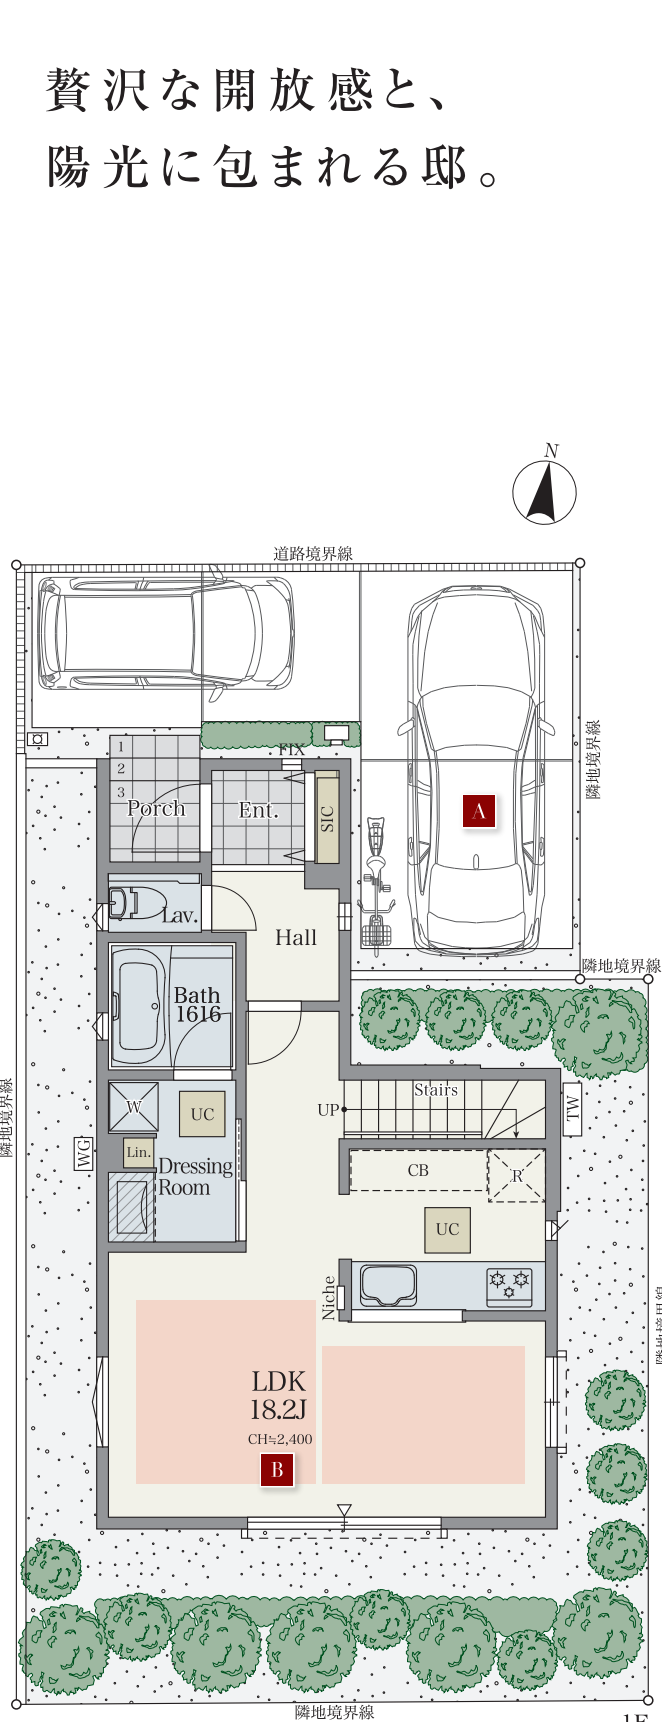

※掲載の写真はイメージです。※間取図は計画段階の図面を基に描いたもので実際とは多少異なる場合があります。カースペースは車種により制限があります。

【凡例】 ●:スポットライト ○:ボールライト ○→:電柱・支線 ○:電柱 □:散水栓 □:壁付水栓 TW:たからの水 WG:給湯器 ○-○-○:手動シャッター ▽:出入り可能窓

■:床暖房範囲 ■■■:天井下がり CH:天井高さ UC:床下収納庫 R:冷蔵庫置場 W:洗濯機置場 CB:食器棚置場 P:食品庫 - - - - -:目隠しフェンス - - - - -:メッシュフェンス