

1 HOUSE PLAN TYPE

3LDK+S+SIC

S=サービスルーム(納戸) SIC=ウォークインクローゼット

敷地面積 95.91㎡(約29.01坪) | 延床面積 95.84㎡(約28.99坪) ■1階床面積/47.61㎡(約14.40坪) ■2階床面積/48.23㎡(約14.58坪)

明るいリビング・ダイニング・キッチンに家族が集う、暮らしの快適性を高める3LDK+Sプラン




太陽光発電

蓄電池搭載

セコム標準搭載


宅配ボックス

ガス衣類乾燥機 乾太くん

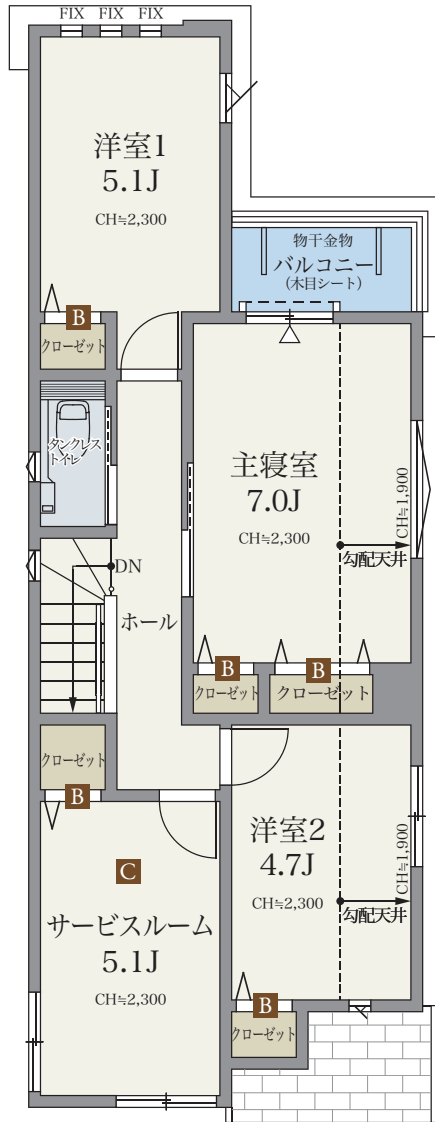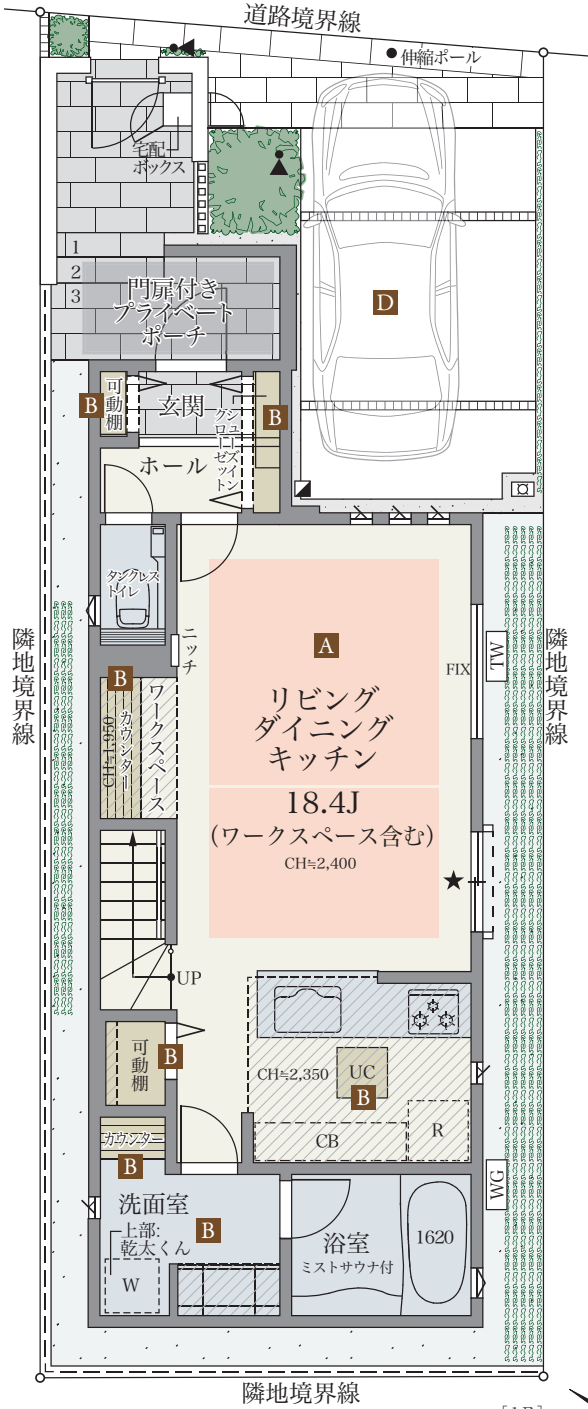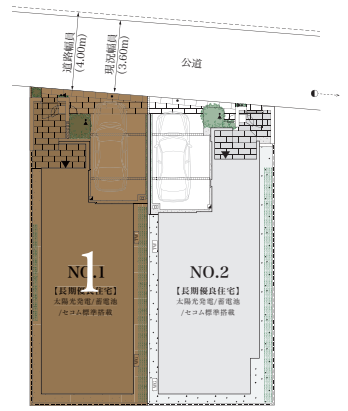

明るいリビング・ダイニング・キッチン

2面採光のリビング・ダイニング・キッチンは、約18.4帖の広々とした空間。家事や在宅ワークに便利なカウンターも備えています。

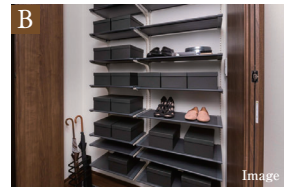

シューズインクローゼットや可動棚など多彩な収納設備

玄関にはシューズやブーツを収納できるシューズインクローゼットを設置。洗面室やリビング・ダイニング・キッチンには可動棚を設け、各居室にはクローゼットなど多数の収納を備えています。



多目的に使えるサービスルーム

大容量の収納スペースや食品ストックや備蓄品置き場など多目的に活用できる約5.1帖のサービスルームを採用。嬉しいプラスワンスペースが暮らし心地を高めます。



ゆとりのカースペース

快適なカーライフをサポートする駐車スペースを確保。車の出し入れがしやすく、玄関までのスムーズな動線にも配慮しています。

※掲載の写真はイメージです。※間取図は計画段階の図面に基いたもので実際とは多少異なります。カースペースは車種制限があります。
※ガス乾燥機(乾太くん)設置にあたり、洗濯機のサイズやかさ上げ代(別途有償)の設置が必要となります。
※セコム・ホームセキュリティは、サービス開始から12か月分の利用料を売主が負担します。以降は有償(任意継続)となります。

- 凡例
- ▼ スポットライト
 - ◆ ポールライト
 - 電柱
 - 電柱・支線
 - 散水栓
 - 壁付水栓
 - TV 天からの水
 - WG 給湯器
 - 手動シャッター
 - ▽ 出入り可能窓
 - 床暖房暖源
 - 天井下がり
 - CH 天井高さ
 - UC 床下収納庫
 - R 冷蔵庫置場
 - W 洗濯機置場
 - CB 食器棚置場
 - 目隠しフェンス
 - メッシュフェンス
 - EVコンセント
 - ★ 防犯ガラス